



GOVERNO DO DISTRITO FEDERAL
ADMINISTRAÇÃO REGIONAL DE SÃO SEBASTIÃO - RA XIV

Coordenação de Administração Geral

Despacho - RA-SAO/COAG

Brasília-DF, 02 de fevereiro de 2023.

PARA: GEOFIN/COAG/RA-XIV

Senhor Gerente de Orçamento e Finanças, solicitamos manifestação orçamentaria e financeira, para possível **EFICIENITZAÇÃO DE ILUMINAÇÃO PÚBLICA** Bairro Morro da Cruz, São Sebastião Distrito Federal.

Atenciosamente,

Ricardo Gabriel Tenório Ramos

Coordenador de Administração Geral



Documento assinado eletronicamente por **RICARDO GABRIEL TENORIO RAMOS - Matr.0174634-0, Coordenador(a) de Administração Geral**, em 16/02/2023, às 15:16, conforme art. 6º do Decreto nº 36.756, de 16 de setembro de 2015, publicado no Diário Oficial do Distrito Federal nº 180, quinta-feira, 17 de setembro de 2015.



A autenticidade do documento pode ser conferida no site:
[http://sei.df.gov.br/sei/controlador_externo.php?](http://sei.df.gov.br/sei/controlador_externo.php?acao=documento_conferir&id_orgao_acesso_externo=0)
[acao=documento_conferir&id_orgao_acesso_externo=0](http://sei.df.gov.br/sei/controlador_externo.php?acao=documento_conferir&id_orgao_acesso_externo=0)
verificador= **105115918** código CRC= **3A9614D5**.

"Brasília - Patrimônio Cultural da Humanidade"

Quadra 101 Conjunto 11 Área Especial nº 03 - Bairro Residencial Oeste - CEP 71692-063 - DF

(61) 3550-6508

00144-00000217/2023-16

Doc. SEI/GDF 105115918



GOVERNO DO DISTRITO FEDERAL
ADMINISTRAÇÃO REGIONAL DE SÃO SEBASTIÃO - RA XIV
Coordenação de Administração Geral
Gerência de Orçamento e Finanças

Despacho - RA-SAO/COAG/GEOFIN

Brasília-DF, 16 de fevereiro de 2023.

PARA COAG/RA-SÃO,

Em resposta ao Despacho RA-SAO/COAG (SEI nº 105115918), de acordo com a Lei nº 7.212, de 30 de dezembro de 2022 (LOA 2023) e após consulta ao nosso Quadro de Detalhamento de Despesas, informo que até a presente data, **não há** recursos orçamentários disponíveis para despesas com efficientização de iluminação pública.

Ney Leite Romão

Gerente de Orçamento e Finanças



Documento assinado eletronicamente por **NEY LEITE ROMÃO - Matr.0091384-7, Gerente de Orçamento e Finanças**, em 16/02/2023, às 15:37, conforme art. 6º do Decreto nº 36.756, de 16 de setembro de 2015, publicado no Diário Oficial do Distrito Federal nº 180, quinta-feira, 17 de setembro de 2015.



A autenticidade do documento pode ser conferida no site:
http://sei.df.gov.br/sei/controlador_externo.php?acao=documento_conferir&id_orgao_acesso_externo=0
verificador= **106323093** código CRC= **65465606**.

"Brasília - Patrimônio Cultural da Humanidade"

Quadra 101 Conjunto 11 Área Especial nº 03 - Bairro Residencial Oeste - CEP 71692-063 - DF

(61) 3335-9045

00144-00000217/2023-16

Doc. SEI/GDF 106323093



GOVERNO DO DISTRITO FEDERAL

Quadro Detalhamento Despesa por

Unidade 190116 - ADMINISTRAÇÃO REGIONAL DE SÃO SEBASTIÃO

Gestão 00001 - TESOURO

Mês de 2 - Fevereiro

Natureza	Fonte	ID	Lei	Alteração	Movimentação	Bloqueado	Despesa	Empenhado	Disponível	Liquidado
Esfera	1	FISCAL	Programa Trabalho	04.122.6207.4036.0015	MANUTENÇÃO DE FEIRA-- SÃO SEBASTIÃO					
339039	120	0	R\$ 45.000,00	R\$ 0,00	R\$ 0,00	R\$ 0,00	R\$ 45.000,00	R\$ 45.000,00	R\$ 0,00	R\$ 4.258,00
SUBTOTAL			R\$ 45.000,00	R\$ 0,00	R\$ 0,00	R\$ 0,00	R\$ 45.000,00	R\$ 45.000,00	R\$ 0,00	R\$ 4.258,00
Esfera	1	FISCAL	Programa Trabalho	04.122.8205.2396.0031	(***) CONSERVAÇÃO DAS ESTRUTURAS FÍSICAS DE EDIFICAÇÕES PÚBLICAS-ADMINISTRAÇÃO REGIONAL- SÃO SEBASTIÃO					
339030	100	0	R\$ 85.000,00	R\$ 0,00	R\$ 0,00	R\$ 50.749,44	R\$ 34.250,56	R\$ 8.417,60	R\$ 25.832,96	R\$ 0,00
SUBTOTAL			R\$ 85.000,00	R\$ 0,00	R\$ 0,00	R\$ 50.749,44	R\$ 34.250,56	R\$ 8.417,60	R\$ 25.832,96	R\$ 0,00
Esfera	1	FISCAL	Programa Trabalho	04.122.8205.8502.0041	ADMINISTRAÇÃO DE PESSOAL-ADMINISTRAÇÃO REGIONAL- SÃO SEBASTIÃO					
319011	100	0	R\$ 3.573.135,00	R\$ 0,00	R\$ 0,00	R\$ 2.143.881,00	R\$ 1.429.254,00	R\$ 264.679,54	R\$ 1.164.574,46	R\$ 264.679,54
319013	100	0	R\$ 404.600,00	R\$ 0,00	R\$ 0,00	R\$ 242.760,00	R\$ 161.840,00	R\$ 32.350,97	R\$ 129.489,03	R\$ 32.350,97
319016	100	0	R\$ 122.100,00	R\$ 0,00	R\$ 0,00	R\$ 73.260,00	R\$ 48.840,00	R\$ 2.503,17	R\$ 46.336,83	R\$ 2.503,17
319113	100	0	R\$ 450.000,00	R\$ 0,00	R\$ 0,00	R\$ 270.000,00	R\$ 180.000,00	R\$ 31.087,51	R\$ 148.912,49	R\$ 31.087,51
SUBTOTAL			R\$ 4.549.835,00	R\$ 0,00	R\$ 0,00	R\$ 2.729.901,00	R\$ 1.819.934,00	R\$ 330.621,19	R\$ 1.489.312,81	R\$ 330.621,19

(*) Prioridade LDO

(EPLOA) Emendas Parlamentares ao

(OCA) Orçamento da Criança e do

(**) Projeto em Andamento

(EPE) Emendas à Execução

(***) Conservação de Patrimônio

(EPI) Emendas Parlamentares Individuais

Unidade 190116 - ADMINISTRAÇÃO REGIONAL DE SÃO SEBASTIÃO

Gestão 00001 - TESOURO

Mês de 2 - Fevereiro

	Natureza	Fonte	ID	Lei	Alteração	Movimentação	Bloqueado	Despesa	Empenhado	Disponível	Liquidado
Esfera	1	FISCAL		Programa Trabalho	04.122.8205.8504.0032	CONCESSÃO DE BENEFÍCIOS A SERVIDORES-ADMINISTRAÇÃO REGIONAL- SÃO SEBASTIÃO					
	339008	100	0	R\$ 5.000,00	R\$ 0,00	R\$ 0,00	R\$ 3.000,00	R\$ 2.000,00	R\$ 0,00	R\$ 2.000,00	R\$ 0,00
	339046	100	0	R\$ 416.806,00	R\$ 0,00	R\$ 0,00	R\$ 250.083,60	R\$ 166.722,40	R\$ 30.894,54	R\$ 135.827,86	R\$ 30.894,54
	339049	100	0	R\$ 12.000,00	R\$ 0,00	R\$ 0,00	R\$ 7.200,00	R\$ 4.800,00	R\$ 30,30	R\$ 4.769,70	R\$ 30,30
SUBTOTAL				R\$ 433.806,00	R\$ 0,00	R\$ 0,00	R\$ 260.283,60	R\$ 173.522,40	R\$ 30.924,84	R\$ 142.597,56	R\$ 30.924,84
Esfera	1	FISCAL		Programa Trabalho	04.122.8205.8517.0060	MANUTENÇÃO DE SERVIÇOS ADMINISTRATIVOS GERAIS-ADMINISTRAÇÃO REGIONAL- SÃO SEBASTIÃO					
	339030	100	0	R\$ 30.000,00	R\$ 0,00	R\$ 0,00	R\$ 16.202,97	R\$ 13.797,03	R\$ 3.495,55	R\$ 10.301,48	R\$ 1.224,60
	339030	111	0	R\$ 100,00	R\$ 0,00	R\$ 0,00	R\$ 60,00	R\$ 40,00	R\$ 0,00	R\$ 40,00	R\$ 0,00
	339039	100	0	R\$ 300.000,00	R\$ 0,00	R\$ 0,00	R\$ 180.000,00	R\$ 120.000,00	R\$ 66.528,49	R\$ 53.471,51	R\$ 19.564,41
	339139	100	0	R\$ 10.000,00	R\$ 0,00	R\$ 0,00	R\$ 6.000,00	R\$ 4.000,00	R\$ 0,00	R\$ 4.000,00	R\$ 0,00
	449052	100	0	R\$ 50.000,00	R\$ 0,00	R\$ 0,00	R\$ 30.000,00	R\$ 20.000,00	R\$ 0,00	R\$ 20.000,00	R\$ 0,00
SUBTOTAL				R\$ 390.100,00	R\$ 0,00	R\$ 0,00	R\$ 232.262,97	R\$ 157.837,03	R\$ 70.024,04	R\$ 87.812,99	R\$ 20.789,01
Esfera	1	FISCAL		Programa Trabalho	04.126.8205.1471.0045	MODERNIZAÇÃO DE SISTEMA DE INFORMAÇÃO-ADMINISTRAÇÃO REGIONAL- SÃO SEBASTIÃO					
	339030	183	0	R\$ 10.000,00	R\$ 0,00	R\$ 0,00	R\$ 6.000,00	R\$ 4.000,00	R\$ 0,00	R\$ 4.000,00	R\$ 0,00
	449052	183	0	R\$ 10.000,00	R\$ 0,00	R\$ 0,00	R\$ 6.000,00	R\$ 4.000,00	R\$ 0,00	R\$ 4.000,00	R\$ 0,00
SUBTOTAL				R\$ 20.000,00	R\$ 0,00	R\$ 0,00	R\$ 12.000,00	R\$ 8.000,00	R\$ 0,00	R\$ 8.000,00	R\$ 0,00

(*) Prioridade LDO

(EPLOA) Emendas Parlamentares ao

(OCA) Orçamento da Criança e do

(**) Projeto em Andamento

(EPE) Emendas à Execução

(***) Conservação de Patrimônio

(EPI) Emendas Parlamentares Individuais

Unidade 190116 - ADMINISTRAÇÃO REGIONAL DE SÃO SEBASTIÃO

Gestão 00001 - TESOURO

Mês de 2 - Fevereiro

Natureza	Fonte	ID	Lei	Alteração	Movimentação	Bloqueado	Despesa	Empenhado	Disponível	Liquidado	
Esfera	1	FISCAL	Programa Trabalho	04.126.8205.2557.0044	GESTÃO DA INFORMAÇÃO E DOS SISTEMAS DE TECNOLOGIA DA INFORMAÇÃO-ADMINISTRAÇÃO REGIONAL- SÃO SEBASTIÃO						
	339030	183	0	R\$ 8.137,00	R\$ 0,00	R\$ 0,00	R\$ 4.882,20	R\$ 3.254,80	R\$ 0,00	R\$ 3.254,80	R\$ 0,00
SUBTOTAL			R\$ 8.137,00	R\$ 0,00	R\$ 0,00	R\$ 4.882,20	R\$ 3.254,80	R\$ 0,00	R\$ 3.254,80	R\$ 0,00	
Esfera	1	FISCAL	Programa Trabalho	04.421.6217.2426.0027	FORTALECIMENTO DAS AÇÕES DE APOIO AO INTERNO E SUA FAMÍLIA-ADMINISTRAÇÃO REGIONAL- SÃO SEBASTIÃO						
	339139	100	0	R\$ 300.000,00	R\$ 0,00	R\$ 0,00	R\$ 180.000,00	R\$ 120.000,00	R\$ 120.000,00	R\$ 0,00	R\$ 21.972,43
	339139	120	0	R\$ 20.552,00	R\$ 0,00	R\$ 0,00	R\$ 0,00	R\$ 20.552,00	R\$ 0,00	R\$ 20.552,00	R\$ 0,00
SUBTOTAL			R\$ 320.552,00	R\$ 0,00	R\$ 0,00	R\$ 180.000,00	R\$ 140.552,00	R\$ 120.000,00	R\$ 20.552,00	R\$ 21.972,43	
Esfera	1	FISCAL	Programa Trabalho	04.451.6209.2319.0002	RECUPERAÇÃO DE OBRAS DE ARTE CORRENTES - BUEIROS E CALHAS - SÃO SEBASTIÃO						
	339030	100	0	R\$ 25.081,00	R\$ 0,00	R\$ 0,00	R\$ 14.478,60	R\$ 10.602,40	R\$ 950,00	R\$ 9.652,40	R\$ 0,00
SUBTOTAL			R\$ 25.081,00	R\$ 0,00	R\$ 0,00	R\$ 14.478,60	R\$ 10.602,40	R\$ 950,00	R\$ 9.652,40	R\$ 0,00	
Esfera	1	FISCAL	Programa Trabalho	04.451.6209.2903.0002	(**) MANUTENÇÃO DE REDES DE ÁGUAS PLUVIAIS - SÃO SEBASTIÃO						
	339030	100	0	R\$ 30.000,00	R\$ 0,00	R\$ 0,00	R\$ 16.766,93	R\$ 13.233,07	R\$ 2.055,11	R\$ 11.177,96	R\$ 0,00
SUBTOTAL			R\$ 30.000,00	R\$ 0,00	R\$ 0,00	R\$ 16.766,93	R\$ 13.233,07	R\$ 2.055,11	R\$ 11.177,96	R\$ 0,00	
Esfera	1	FISCAL	Programa Trabalho	04.451.6209.5695.0001	(**) EXECUÇÃO DE OBRAS DE PREVENÇÃO, CONTROLE E COMBATE À EROSÃO - SÃO SEBASTIÃO						
	449051	100	0	R\$ 75.000,00	R\$ 0,00	R\$ 0,00	R\$ 45.000,00	R\$ 30.000,00	R\$ 0,00	R\$ 30.000,00	R\$ 0,00
SUBTOTAL			R\$ 75.000,00	R\$ 0,00	R\$ 0,00	R\$ 45.000,00	R\$ 30.000,00	R\$ 0,00	R\$ 30.000,00	R\$ 0,00	

(*) Prioridade LDO

(EPLOA) Emendas Parlamentares ao

(OCA) Orçamento da Criança e do

(**) Projeto em Andamento

(EPE) Emendas à Execução

(***) Conservação de Patrimônio

(EPI) Emendas Parlamentares Individuais

Unidade 190116 - ADMINISTRAÇÃO REGIONAL DE SÃO SEBASTIÃO

Gestão 00001 - TESOURO

Mês de 2 - Fevereiro

	Natureza	Fonte	ID	Lei	Alteração	Movimentação	Bloqueado	Despesa	Empenhado	Disponível	Liquidado
Esfera	1	FISCAL		Programa Trabalho	13.392.6219.3678.0153	REALIZAÇÃO DE EVENTOS-ANIVERSÁRIO DA CIDADE- SÃO SEBASTIÃO					
	339039	100	0	R\$ 18.000,00	R\$ 0,00	R\$ 0,00	R\$ 10.800,00	R\$ 7.200,00	R\$ 0,00	R\$ 7.200,00	R\$ 0,00
SUBTOTAL				R\$ 18.000,00	R\$ 0,00	R\$ 0,00	R\$ 10.800,00	R\$ 7.200,00	R\$ 0,00	R\$ 7.200,00	R\$ 0,00
Esfera	1	FISCAL		Programa Trabalho	13.392.6219.4090.0153	APOIO A EVENTOS-CULTURAIS- SÃO SEBASTIÃO					
	339039	100	0	R\$ 10.000,00	R\$ 0,00	R\$ 0,00	R\$ 6.000,00	R\$ 4.000,00	R\$ 0,00	R\$ 4.000,00	R\$ 0,00
SUBTOTAL				R\$ 10.000,00	R\$ 0,00	R\$ 0,00	R\$ 6.000,00	R\$ 4.000,00	R\$ 0,00	R\$ 4.000,00	R\$ 0,00
Esfera	1	FISCAL		Programa Trabalho	27.812.6206.1079.0043	CONSTRUÇÃO DE ESPAÇOS ESPORTIVOS-(2022)- SÃO SEBASTIÃO					
	449051	100	0	R\$ 30.000,00	R\$ 0,00	R\$ 0,00	R\$ 18.000,00	R\$ 12.000,00	R\$ 0,00	R\$ 12.000,00	R\$ 0,00
SUBTOTAL				R\$ 30.000,00	R\$ 0,00	R\$ 0,00	R\$ 18.000,00	R\$ 12.000,00	R\$ 0,00	R\$ 12.000,00	R\$ 0,00
Esfera	1	FISCAL		Programa Trabalho	27.812.6206.4090.0173	APOIO A EVENTOS-EVENTOS ESPORTIVOS- SÃO SEBASTIÃO					
	339030	100	0	R\$ 10.000,00	R\$ 0,00	R\$ 0,00	R\$ 6.000,00	R\$ 4.000,00	R\$ 0,00	R\$ 4.000,00	R\$ 0,00
SUBTOTAL				R\$ 10.000,00	R\$ 0,00	R\$ 0,00	R\$ 6.000,00	R\$ 4.000,00	R\$ 0,00	R\$ 4.000,00	R\$ 0,00
Esfera	1	FISCAL		Programa Trabalho	27.812.6206.4092.0002	MANUTENÇÃO DE PRAÇAS PÚBLICAS E PARQUES - SÃO SEBASTIÃO					
	339030	100	0	R\$ 25.000,00	R\$ 0,00	R\$ 0,00	R\$ 13.574,68	R\$ 11.425,32	R\$ 2.375,52	R\$ 9.049,80	R\$ 0,00
SUBTOTAL				R\$ 25.000,00	R\$ 0,00	R\$ 0,00	R\$ 13.574,68	R\$ 11.425,32	R\$ 2.375,52	R\$ 9.049,80	R\$ 0,00
Esfera	1	FISCAL		Programa Trabalho	27.812.6206.4170.0003	MANUTENÇÃO DE ESPAÇOS ESPORTIVOS-- SÃO SEBASTIÃO					
	339030	100	0	R\$ 25.000,00	R\$ 0,00	R\$ 0,00	R\$ 15.000,00	R\$ 10.000,00	R\$ 0,00	R\$ 10.000,00	R\$ 0,00
SUBTOTAL				R\$ 25.000,00	R\$ 0,00	R\$ 0,00	R\$ 15.000,00	R\$ 10.000,00	R\$ 0,00	R\$ 10.000,00	R\$ 0,00

(*) Prioridade LDO

(EPLOA) Emendas Parlamentares ao

(OCA) Orçamento da Criança e do

(**) Projeto em Andamento

(EPE) Emendas à Execução

(***) Conservação de Patrimônio

(EPI) Emendas Parlamentares Individuais

Unidade 190116 - ADMINISTRAÇÃO REGIONAL DE SÃO SEBASTIÃO

Gestão 00001 - TESOURO

Mês de 2 - Fevereiro

Natureza	Fonte	ID	Lei	Alteração	Movimentação	Bloqueado	Despesa	Empenhado	Disponível	Liquidado	
Esfera	1	FISCAL	Programa Trabalho	27.812.6209.8508.0005	(**) MANUTENÇÃO DE ÁREAS URBANIZADAS E AJARDINADAS - SÃO SEBASTIÃO						
	339030	100	0	R\$ 10.000,00	R\$ 0,00	R\$ 0,00	R\$ 5.424,48	R\$ 4.575,52	R\$ 2.760,00	R\$ 1.815,52	R\$ 778,80
SUBTOTAL			R\$ 10.000,00	R\$ 0,00	R\$ 0,00	R\$ 5.424,48	R\$ 4.575,52	R\$ 2.760,00	R\$ 1.815,52	R\$ 778,80	
Esfera	1	FISCAL	Programa Trabalho	28.846.0001.9041.0088	CONVERSÃO DE LICENÇA PRÊMIO EM PECÚNIA-ADMINISTRAÇÃO REGIONAL- SÃO SEBASTIÃO						
	319094	100	0	R\$ 100.000,00	R\$ 0,00	R\$ 0,00	R\$ 60.000,00	R\$ 40.000,00	R\$ 0,00	R\$ 40.000,00	R\$ 0,00
SUBTOTAL			R\$ 100.000,00	R\$ 0,00	R\$ 0,00	R\$ 60.000,00	R\$ 40.000,00	R\$ 0,00	R\$ 40.000,00	R\$ 0,00	
Esfera	1	FISCAL	Programa Trabalho	28.846.0001.9050.0041	RESSARCIMENTOS, INDENIZAÇÕES E RESTITUIÇÕES-ADMINISTRAÇÃO REGIONAL- SÃO SEBASTIÃO						
	319094	100	0	R\$ 44.597,00	R\$ 45.000,00	R\$ 0,00	R\$ 26.758,20	R\$ 62.838,80	R\$ 61.934,22	R\$ 904,58	R\$ 61.934,22
	319096	100	0	R\$ 300.000,00	R\$ -45.000,00	R\$ 0,00	R\$ 180.000,00	R\$ 75.000,00	R\$ 0,00	R\$ 75.000,00	R\$ 0,00
SUBTOTAL			R\$ 344.597,00	R\$ 0,00	R\$ 0,00	R\$ 206.758,20	R\$ 137.838,80	R\$ 61.934,22	R\$ 75.904,58	R\$ 61.934,22	
Esfera	1	FISCAL	Programa Trabalho	28.846.0001.9127.0028	CONVERSÃO DE LICENÇA PRÊMIO EM PECÚNIA - SERVIDOR - CONVERSÃO DE LICENÇA PRÊMIO EM PECÚNIA - SERVIDOR - DISTRITO FEDERAL						
	319094	100	0	R\$ 113.512,00	R\$ 0,00	R\$ 0,00	R\$ 68.107,20	R\$ 45.404,80	R\$ 9.076,99	R\$ 36.327,81	R\$ 9.076,99
SUBTOTAL			R\$ 113.512,00	R\$ 0,00	R\$ 0,00	R\$ 68.107,20	R\$ 45.404,80	R\$ 9.076,99	R\$ 36.327,81	R\$ 9.076,99	
TOTAL GERAL			R\$ 6.668.620,00	R\$ 0,00	R\$ 0,00	R\$ 3.955.989,30	R\$ 2.712.630,70	R\$ 684.139,51	R\$ 2.028.491,19	R\$ 480.355,48	

(*) Prioridade LDO

(EPLOA) Emendas Parlamentares ao

(OCA) Orçamento da Criança e do

(**) Projeto em Andamento

(EPE) Emendas à Execução

(***) Conservação de Patrimônio

(EPI) Emendas Parlamentares Individuais



GOVERNO DO DISTRITO FEDERAL
ADMINISTRAÇÃO REGIONAL DE SÃO SEBASTIÃO - RA XIV

Coordenação de Administração Geral

Despacho - RA-SAO/COAG

Brasília-DF, 18 de maio de 2023.

PARA: GEOFIN/COAG/RA-XIV

Senhor Gerente de Orçamento e Finanças, solicitamos nova manifestação orçamentaria e financeira, para possível **EFICIENCIAÇÃO DE ILUMINAÇÃO PÚBLICA** Bairro Morro da Cruz, São Sebastião Distrito Federal.

Atenciosamente,

Ricardo Gabriel Tenório Ramos

Coordenador de Administração Geral



Documento assinado eletronicamente por **RICARDO GABRIEL TENORIO RAMOS - Matr.0174634-0, Coordenador(a) de Administração Geral**, em 18/05/2023, às 15:17, conforme art. 6º do Decreto nº 36.756, de 16 de setembro de 2015, publicado no Diário Oficial do Distrito Federal nº 180, quinta-feira, 17 de setembro de 2015.



A autenticidade do documento pode ser conferida no site:
[http://sei.df.gov.br/sei/controlador_externo.php?](http://sei.df.gov.br/sei/controlador_externo.php?acao=documento_conferir&id_orgao_acesso_externo=0)
[acao=documento_conferir&id_orgao_acesso_externo=0](http://sei.df.gov.br/sei/controlador_externo.php?acao=documento_conferir&id_orgao_acesso_externo=0)
verificador= **113067585** código CRC= **191AC08D**.

"Brasília - Patrimônio Cultural da Humanidade"

Quadra 101 Conjunto 11 Área Especial nº 03 - Bairro Residencial Oeste - CEP 71692-063 - DF

(61) 3550-6508

00144-00000217/2023-16

Doc. SEI/GDF 113067585



Quadro Detalhamento Despesa

Unidade Gestora 190116 ADMINISTRAÇÃO REGIONAL DE SÃO SEBASTIÃO
Gestão 00001 TESOIRO
Mês de Referência 05 - Maio

Exercício: 2023
PSIAO110
Posição em 18/05/2023


Natur.	Fonte ID	Lei	Alteração	Movimentação	Bloqueado	Despesa Autorizada	Empenhado	Disponível	Liquidado
SUBTOTAL		18.000,00	0,00	0,00	9.659,52	8.340,48	0,00	8.340,48	0,00
Esfera 1	FISCAL	Programa Trabalho	13.392.6219.4090.0153	APOIO A EVENTOS-CULTURAIS- SÃO SEBASTIÃO					
339039	100 0	10.000,00	0,00	0,00	5.366,40	4.633,60	0,00	4.633,60	0,00
SUBTOTAL		10.000,00	0,00	0,00	5.366,40	4.633,60	0,00	4.633,60	0,00
Esfera 1	FISCAL	Programa Trabalho	25.752.6209.1836.0134	AMPLIAÇÃO DOS PONTOS DE ILUMINAÇÃO PÚBLICA-AMPLIAÇÃO DOS PONTOS DE ILUMINAÇÃO PÚBLICA - EM SÃO SEBASTIÃO-					
449051	100 6	0,00	600.000,00	0,00	600.000,00	0,00	0,00	0,00	0,00
SUBTOTAL		0,00	600.000,00	0,00	600.000,00	0,00	0,00	0,00	0,00
Esfera 1	FISCAL	Programa Trabalho	25.752.6209.8507.0087	MANUTENÇÃO DO SISTEMA DE ILUMINAÇÃO PÚBLICA-EFICIENTIZAÇÃO DA REDE DE ILUMINAÇÃO PÚBLICA- SÃO SEBASTIÃO					
339039	100 6	0,00	1.500.000,00	0,00	1.500.000,00	0,00	0,00	0,00	0,00
SUBTOTAL		0,00	1.500.000,00	0,00	1.500.000,00	0,00	0,00	0,00	0,00
Esfera 1	FISCAL	Programa Trabalho	27.812.6206.1079.0043	CONSTRUÇÃO DE ESPAÇOS ESPORTIVOS-(2022)- SÃO SEBASTIÃO					
449051	100 0	30.000,00	0,00	0,00	16.099,20	13.900,80	0,00	13.900,80	0,00
SUBTOTAL		30.000,00	0,00	0,00	16.099,20	13.900,80	0,00	13.900,80	0,00
Esfera 1	FISCAL	Programa Trabalho	27.812.6206.4090.0173	APOIO A EVENTOS-EVENTOS ESPORTIVOS- SÃO SEBASTIÃO					
339030	100 0	10.000,00	2.960,00 -	0,00	5.366,40	1.673,60	0,00	1.673,60	0,00
339031	100 0	0,00	2.960,00	0,00	0,00	2.960,00	2.960,00	0,00	0,00
SUBTOTAL		10.000,00	0,00	0,00	5.366,40	4.633,60	2.960,00	1.673,60	0,00
Esfera 1	FISCAL	Programa Trabalho	27.812.6206.4092.0002	MANUTENÇÃO DE PRAÇAS PÚBLICAS E PARQUES - SÃO SEBASTIÃO					
339030	100 0	25.000,00	0,00	0,00	12.141,20	12.858,80	2.375,52	10.483,28	1.508,02
SUBTOTAL		25.000,00	0,00	0,00	12.141,20	12.858,80	2.375,52	10.483,28	1.508,02
Esfera 1	FISCAL	Programa Trabalho	27.812.6206.4170.0003	MANUTENÇÃO DE ESPAÇOS ESPORTIVOS-- SÃO SEBASTIÃO					
339030	100 0	25.000,00	0,00	0,00	13.416,00	11.584,00	0,00	11.584,00	0,00
SUBTOTAL		25.000,00	0,00	0,00	13.416,00	11.584,00	0,00	11.584,00	0,00
Esfera 1	FISCAL	Programa Trabalho	27.812.6209.8508.0005	(***MANUTENÇÃO DE ÁREAS URBANIZADAS E AJARDINADAS - SÃO SEBASTIÃO					
339030	100 0	10.000,00	0,00	0,00	4.851,66	5.148,34	2.760,00	2.388,34	2.760,00
SUBTOTAL		10.000,00	0,00	0,00	4.851,66	5.148,34	2.760,00	2.388,34	2.760,00

Página: 3 (*) Prioridade LDO
(EPLOA) Emendas Parlamentares ao PLOA
(OCA) Orçamento da Criança e do Adolescente

(**) Projeto em Andamento
(EPE) Emendas à Execução

(***) Conservação de Patrimônio
(EPI) Emendas Parlamentares Individuais


Emitido por: ROMÃO

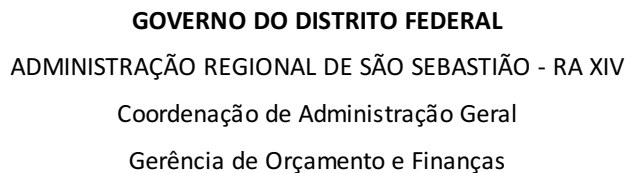

Brasília-DF, 18 de maio de 2023.



Documento assinado eletronicamente por **NEY LEITE ROMÃO - Matr.0091384-7, Gerente de Orçamento e Finanças**, em 18/05/2023, às 15:57, conforme art. 6º do Decreto nº 36.756, de 16 de setembro de 2015, publicado no Diário Oficial do Distrito Federal nº 180, quinta-feira, 17 de setembro de 2015.

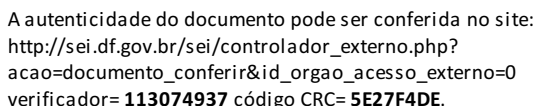



GOVERNO DO DISTRITO FEDERAL
ADMINISTRAÇÃO REGIONAL DE SÃO SEBASTIÃO - RA XIV

Coordenação de Administração Geral

Despacho - RA-SAO/COAG

Brasília-DF, 29 de maio de 2023.

PARA: GAB/RA-XIV

Senhor Administrador em atenção a Disponibilidade Orçamentária n.º 22/2023 - RA-SAO/COAG/GEOFIN Doc.SEI 113074937 onde informa **QUE HÁ** recursos orçamentários bloqueados para fazer face a despesa, porém, por tratar-se de Emenda Parlamentar Individual, falta a Análise de Viabilidade de execução da mesma, no SISCONEP, para sua disponibilização.

Portanto encaminhamos os autos para conhecimento e sugerimos o encaminhamento para CEB IPES para realizar o orçamento e para a Assessoria de Planejamento desta Administração Regional de São Sebastião para o mapeamento da Ação que visa a **eficientização da iluminação pública do bairro morro da Cruz**.

Atenciosamente,

Ricardo Gabriel Tenório Ramos

Coordenador de Administração Geral



Documento assinado eletronicamente por **RICARDO GABRIEL TENORIO RAMOS - Matr.0174634-0, Coordenador(a) de Administração Geral**, em 20/06/2023, às 10:56, conforme art. 6º do Decreto nº 36.756, de 16 de setembro de 2015, publicado no Diário Oficial do Distrito Federal nº 180, quinta-feira, 17 de setembro de 2015.



A autenticidade do documento pode ser conferida no site:
[http://sei.df.gov.br/sei/controlador_externo.php?](http://sei.df.gov.br/sei/controlador_externo.php?acao=documento_conferir&id_orgao_acesso_externo=0)
[acao=documento_conferir&id_orgao_acesso_externo=0](http://sei.df.gov.br/sei/controlador_externo.php?acao=documento_conferir&id_orgao_acesso_externo=0)
verificador= **113847190** código CRC= **8E32928C**.

"Brasília - Patrimônio Cultural da Humanidade"

Quadra 101 Conjunto 11 Área Especial nº 03 - Bairro Residencial Oeste - CEP 71692-063 - DF

(61) 3550-6508

00144-00000217/2023-16

Doc. SEI/GDF 113847190



Governo do Distrito Federal
Administração Regional de São Sebastião - RA XIV

Gabinete da Administração Regional de São Sebastião

Ofício Nº 540/2023 - RA-SAO/GAB

Brasília-DF, 07 de julho de 2023.

Ao Senhor
EDISON ANTÔNIO COSTA BRITTO GARCIA
Diretor Presidente
Companhia Energética de Brasília - CEB
Brasília/DF

Assunto: **EFICIÊNCIA DE ILUMINAÇÃO PÚBLICA** .

Senhor Diretor Presidente,

Cumprimentando-o cordialmente, tratam os autos de possível contratação de Serviço de Eficientização de Iluminação Pública tipo LED entre a Administração Regional de São Sebastião RA-XIV e a COMPANHIA ENERGÉTICA DE BRASÍLIA – CEB, para o bairro Morro da Cruz.

Portanto, solicitamos a esta COMPANHIA ENERGÉTICA DE BRASÍLIA – CEB a elaboração de projeto e orçamento para a eficientização da iluminação pública, informamos ainda que há recurso disponível conforme a Disponibilidade Orçamentária n.º 22/2023 - RA-SAO/COAG/GEOFIN Doc.SEI 113074937.

Atenciosamente,

ROBERTO MEDEIROS SANTOS
Administrador Regional de São Sebastião



Documento assinado eletronicamente por **ROBERTO MEDEIROS SANTOS - Matr.1710695-8, Administrador(a) Regional de São Sebastião**, em 07/07/2023, às 12:05, conforme art. 6º do Decreto nº 36.756, de 16 de setembro de 2015, publicado no Diário Oficial do Distrito Federal nº 180, quinta-feira, 17 de setembro de 2015.



A autenticidade do documento pode ser conferida no site:
[http://sei.df.gov.br/sei/controlador_externo.php?](http://sei.df.gov.br/sei/controlador_externo.php?acao=documento_conferir&id_orgao_acesso_externo=0)
[acao=documento_conferir&id_orgao_acesso_externo=0](http://sei.df.gov.br/sei/controlador_externo.php?acao=documento_conferir&id_orgao_acesso_externo=0)
verificador= **117097113** código CRC= **EC7D41B2**.

"Brasília - Patrimônio Cultural da Humanidade"
Quadra 101 Conjunto 11 Área Especial nº 03 - Bairro Residencial Oeste - CEP 71692-063 - DF
Telefone(s): (61) 3550-6505
Site - www.saosebastiao.df.gov.br

Despacho- CEB-IPES/DG

Brasília, 07 de julho de 2023.

À Superintendência de Planejamento e Gestão de Riscos (SPG),

Assunto: Instalação de iluminação pública.

1. Encaminho, para conhecimento e providências, o Ofício nº 540/2023 - RA-SAO/GAB (117097113), por meio do qual a Administração Regional de São Sebastião solicita:

[...] a elaboração de projeto e orçamento para a efficientização da iluminação pública, informamos ainda que há recurso disponível conforme a Disponibilidade Orçamentária n.º 22/2023 - RA-SAO/COAG/GEOFIN Doc.SEI 113074937.

EDISON ANTÔNIO COSTA BRITTO GARCIA

Diretor-Geral



Documento assinado eletronicamente por **EDISON ANTONIO COSTA BRITTO GARCIA - Matr.0006174-h, Diretor(a)-Geral**, em 10/07/2023, às 15:21, conforme art. 6º do Decreto nº 36.756, de 16 de setembro de 2015, publicado no Diário Oficial do Distrito Federal nº 180, quinta-feira, 17 de setembro de 2015.



A autenticidade do documento pode ser conferida no site:
http://sei.df.gov.br/sei/controlador_externo.php?acao=documento_conferir&id_orgao_acesso_externo=0
verificador= **117141882** código CRC= **562D925D**.

"Brasília - Patrimônio Cultural da Humanidade"

SGAN Quadra 601, Bloco H, Edifício ÍON Escritórios Eficientes - Bairro Asa Norte - CEP 70830-010 - DF

Telefone(s):

Sítio

Despacho- CEB-IPES/DG/SPG

Brasília, 02 de agosto de 2023.

À Diretoria de Manutenção e Operações - DO
C/C à Gerência de Manutenção de Iluminação Pública - GMI

Assunto: Eficientização do Morro da Cruz.

1. Encaminhamos, para conhecimento e providências, Ofício n.º 540/2023 - RA-SAO/GAB (117097113), por meio do qual a Administração Regional de São Sebastião solicita a elaboração de projeto e orçamento para a eficientização da iluminação pública para o bairro **Morro da Cruz**.



Documento assinado eletronicamente por **WIRES SANTOS AMORIM - Matr.0004894-1, Superintendente de Planejamento e Gestão de Riscos**, em 02/08/2023, às 05:44, conforme art. 6º do Decreto nº 36.756, de 16 de setembro de 2015, publicado no Diário Oficial do Distrito Federal nº 180, quinta-feira, 17 de setembro de 2015.



A autenticidade do documento pode ser conferida no site:
http://sei.df.gov.br/sei/controlador_externo.php?acao=documento_conferir&id_orgao_acesso_externo=0
verificador= **118930270** código CRC= **A102A3FA**.

"Brasília - Patrimônio Cultural da Humanidade"
SGAN Quadra 601, Bloco H, Edifício ÍON Escritórios Eficientes - Bairro Asa Norte - CEP 70830-010 - DF
Telefone(s):
Sítio

Despacho- CEB-IPES/DO/GMI

Brasília, 03 de agosto de 2023.

À GPI,

Senhor Gerente,

Segue para conhecimento e providências cabíveis o Ofício Nº 540/2023 - RA-SAO/GAB (117097113), conforme vistoria in loco, verificamos que trata-se de projeto de ampliação.



Documento assinado eletronicamente por **FLAVIO HENRIQUE DE OLIVEIRA FEITOSA - Matr.0005029-6, Gerente de Manutenção de Iluminação Pública**, em 03/08/2023, às 16:04, conforme art. 6º do Decreto nº 36.756, de 16 de setembro de 2015, publicado no Diário Oficial do Distrito Federal nº 180, quinta-feira, 17 de setembro de 2015.



A autenticidade do documento pode ser conferida no site:
[http://sei.df.gov.br/sei/controlador_externo.php?](http://sei.df.gov.br/sei/controlador_externo.php?acao=documento_conferir&id_orgao_acesso_externo=0)
[acao=documento_conferir&id_orgao_acesso_externo=0](http://sei.df.gov.br/sei/controlador_externo.php?acao=documento_conferir&id_orgao_acesso_externo=0)
verificador= **119102819** código CRC= **F8246AEF**.

"Brasília - Patrimônio Cultural da Humanidade"

SGAN Quadra 601, Bloco H, Edifício ÍON Escritórios Eficientes - Bairro Asa Norte - CEP 70830-010 - DF

Telefone(s):

Sítio

Despacho- CEB-IPES/DO/GPI

Brasília, 25 de setembro de 2023.

À GMI,

Senhor Gerente,

Conforme Ofício Nº 540/2023 - RA-SAO/GAB (117097113) e o QDD nº339039 (valor de R\$ 1.500.000,00) (113073187), verifica-se que a verba está direcionada apenas para **MANUTENÇÃO e EFICIENTIZAÇÃO DE IP**, o que impede a utilização do recurso na ampliação do sistema de Iluminação Pública (IP).

Atenciosamente,

Alexandre Souza Teixeira

Profissional de Apoio Técnico - PAT

CEB-IPES/DO/GPI



Documento assinado eletronicamente por **ALEXANDRE SOUZA TEIXEIRA - Matr.0004664-7, Profissional de Suporte Operacional**, em 25/09/2023, às 15:51, conforme art. 6º do Decreto nº 36.756, de 16 de setembro de 2015, publicado no Diário Oficial do Distrito Federal nº 180, quinta-feira, 17 de setembro de 2015.



A autenticidade do documento pode ser conferida no site:
http://sei.df.gov.br/sei/controlador_externo.php?acao=documento_conferir&id_orgao_acesso_externo=0
verificador= **123093407** código CRC= **442BD2B7**.

"Brasília - Patrimônio Cultural da Humanidade"
SGAN Quadra 601, Bloco H, Edifício ÍON Escritórios Eficientes - Bairro Asa Norte - CEP 70830-010 - DF
Telefone(s):
Site



Governo do Distrito Federal
Administração Regional de São Sebastião - RA XIV
Coordenação de Administração Geral

Despacho- RA-SAO/COAG

Brasília, 06 de novembro de 2023.

A GEOFIN

Assunto: Disponibilidade Orçamentaria

Senhor Gerente de Orçamento e Finanças, solicitamos nova manifestação orçamentaria e financeira, para possível **IMPLANTAÇÃO DE ILUMINAÇÃO PÚBLICA** no Bairro Morro da Cruz, São Sebastião Distrito Federal.

Atenciosamente,

Ricardo Gabriel Tenório Ramos

Coordenador de Administração Geral



Documento assinado eletronicamente por **RICARDO GABRIEL TENORIO RAMOS - Matr.0174634-0, Coordenador(a) de Administração Geral**, em 06/11/2023, às 16:55, conforme art. 6º do Decreto nº 36.756, de 16 de setembro de 2015, publicado no Diário Oficial do Distrito Federal nº 180, quinta-feira, 17 de setembro de 2015.



A autenticidade do documento pode ser conferida no site:
http://sei.df.gov.br/sei/controlador_externo.php?acao=documento_conferir&id_orgao_acesso_externo=0
verificador= **126313221** código CRC= **7C3D2ACF**.

"Brasília - Patrimônio Cultural da Humanidade"
Quadra 101 Conjunto 11 Área Especial nº 03 - Bairro Residencial Oeste - CEP 71692-063 - DF
Telefone(s): (61) 3550-6508
Site - www.saosebastiao.df.gov.br

Unidade 190116 - ADMINISTRAÇÃO REGIONAL DE SÃO SEBASTIÃO

Gestão 00001 - TESOURO

Mês de 10 - Outubro

Natureza	Fonte	ID	Lei	Alteração	Movimentação	Bloqueado	Despesa	Empenhado	Disponível	Liquidado	
Esfera	1	FISCAL	Programa Trabalho	04.451.6209.2903.0002	(**) MANUTENÇÃO DE REDES DE ÁGUAS PLUVIAIS - SÃO SEBASTIÃO						
	339030	100	0	R\$ 30.000,00	R\$ -21.138,00	R\$ 0,00	R\$ 4.560,33	R\$ 4.301,67	R\$ 4.280,11	R\$ 21,56	R\$ 2.055,11
SUBTOTAL				R\$ 30.000,00	R\$ -21.138,00	R\$ 0,00	R\$ 4.560,33	R\$ 4.301,67	R\$ 4.280,11	R\$ 21,56	R\$ 2.055,11
Esfera	1	FISCAL	Programa Trabalho	04.451.6209.5695.0001	(**) EXECUÇÃO DE OBRAS DE PREVENÇÃO, CONTROLE E COMBATE A EROSAO - SAO SEBASTIÃO						
	449051	100	0	R\$ 75.000,00	R\$ -31.399,00	R\$ 0,00	R\$ 43.600,32	R\$ 0,68	R\$ 0,00	R\$ 0,68	R\$ 0,00
SUBTOTAL				R\$ 75.000,00	R\$ -31.399,00	R\$ 0,00	R\$ 43.600,32	R\$ 0,68	R\$ 0,00	R\$ 0,68	R\$ 0,00
Esfera	1	FISCAL	Programa Trabalho	13.392.6219.3678.0153	REALIZAÇÃO DE EVENTOS-ANIVERSÁRIO DA CIDADE- SÃO SEBASTIÃO						
	339039	100	0	R\$ 18.000,00	R\$ -1.683,00	R\$ 0,00	R\$ 0,00	R\$ 16.317,00	R\$ 16.317,00	R\$ 0,00	R\$ 16.230,37
SUBTOTAL				R\$ 18.000,00	R\$ -1.683,00	R\$ 0,00	R\$ 0,00	R\$ 16.317,00	R\$ 16.317,00	R\$ 0,00	R\$ 16.230,37
Esfera	1	FISCAL	Programa Trabalho	13.392.6219.4090.0153	APOIO A EVENTOS-CULTURAIS- SÃO SEBASTIÃO						
	339039	100	0	R\$ 10.000,00	R\$ -3.253,00	R\$ 0,00	R\$ 4.554,18	R\$ 2.192,82	R\$ 695,04	R\$ 1.497,78	R\$ 0,00
SUBTOTAL				R\$ 10.000,00	R\$ -3.253,00	R\$ 0,00	R\$ 4.554,18	R\$ 2.192,82	R\$ 695,04	R\$ 1.497,78	R\$ 0,00
Esfera	1	FISCAL	Programa Trabalho	25.752.6209.1836.0134	(EPI) AMPLIAÇÃO DOS PONTOS DE ILUMINAÇÃO PÚBLICA-AMPLIAÇÃO DOS PONTOS DE ILUMINAÇÃO PÚBLICA - EM SÃO SEBASTIÃO - SÃO SEBASTIÃO						
	449051	100	6	R\$ 0,00	R\$ 2.100.000,00	R\$ 0,00	R\$ 0,00	R\$ 2.100.000,00	R\$ 598.288,55	R\$ 1.501.711,45	R\$ 0,00
SUBTOTAL				R\$ 0,00	R\$ 2.100.000,00	R\$ 0,00	R\$ 0,00	R\$ 2.100.000,00	R\$ 598.288,55	R\$ 1.501.711,45	R\$ 0,00
Esfera	1	FISCAL	Programa Trabalho	25.752.6209.8507.0087	(EPI) MANUTENÇÃO DO SISTEMA DE ILUMINAÇÃO PÚBLICA-EFICIENTIZAÇÃO DA REDE DE ILUMINAÇÃO PÚBLICA- SÃO SEBASTIÃO						
	339039	100	6	R\$ 0,00	R\$ 3.050.000,00	R\$ 0,00	R\$ 0,00	R\$ 3.050.000,00	R\$ 1.577.527,66	R\$ 1.472.472,34	R\$ 0,00
SUBTOTAL				R\$ 0,00	R\$ 3.050.000,00	R\$ 0,00	R\$ 0,00	R\$ 3.050.000,00	R\$ 1.577.527,66	R\$ 1.472.472,34	R\$ 0,00

(*) Prioridade LDO

(EPLOA) Emendas Parlamentares ao

(OCA) Orçamento da Criança e do

(**) Projeto em Andamento

(EPE) Emendas à Execução

(***) Conservação de Patrimônio

(EPI) Emendas Parlamentares Individuais



Governo do Distrito Federal
Administração Regional de São Sebastião - RA XIV
Coordenação de Administração Geral
Gerência de Orçamento e Finanças

Disponibilidade Orçamentária n.º 68/2023 - RA-
SAO/COAG/GEOFIN

Brasília-DF, 06 de novembro de 2023.

DISPONIBILIDADE ORÇAMENTÁRIA	
UNIDADE ORÇAMENTÁRIA: 09.116 - Administração Regional de São Sebastião - RA XIV	
OBJETO	Ampliação da rede de Iluminação Pública
VALOR ESTIMADO:	Em elaboração
LICITAÇÃO: (X) 1 - OBRAS E SERVIÇOS (Art. 7º, § 2º, inc. III) () 2 - COMPRAS (Art. 14.)	
ESFERA:	1 - Fiscal
PROGRAMA DE TRABALHO:	Quadro de Detalhamento de Despesas - QDD (SEI nº 126314533)
NATUREZA DE DESPESA:	4.4.90.51 - Obras e Instalações
SUBITEM:	Não informado
FONTE DE RECURSO:	100000000 - ORDINÁRIO NÃO VINCULADO
IDENTIFICADOR DE USO:	6 (Emenda Parlamentar Individual - Dep. Rogério Morro da Cruz)
CRÉDITO DISPONÍVEL (622110000):	R\$ 1.501.711,45 (um milhão, quinhentos e um mil setecentos e onze reais e quarenta e cinco centavos)
RESPONSÁVEL ORÇAMENTÁRIO E FINANCEIRO Trata-se do pedido de informação sobre a disponibilidade orçamentária para efficientização de iluminação pública, conforme Despacho RA-SAO/COAG (SEI nº 126313221). Na forma do disposto no artigo 47, § 1º, do Decreto nº 32.598, de 15/12/2010, e no artigo 18, inciso XIII, do Decreto nº 38.094, de 28/03/2017 e em conformidade com a Lei Federal nº 8.666, de 21/06/1993, Lei nº 7.171 de 01/08/2022 (LDO 2023) e Lei nº 7.212 de 30/12/2022 (LOA 2023), informo que há recursos orçamentários para fazer face a despesa, até o limite destacado no Quadro de Detalhamento de Despesas - QDD (SEI nº 126314533).	
NOME/CARGO/ASSINATURA Ney Leite Romão Gerente de Orçamento e Finanças	



Documento assinado eletronicamente por **NEY LEITE ROMÃO - Matr.0091384-7, Gerente de Orçamento e Finanças**, em 06/11/2023, às 16:46, conforme art. 6º do Decreto nº 36.756, de 16 de setembro de 2015, publicado no Diário Oficial do Distrito Federal nº 180, quinta-feira, 17 de setembro de 2015.



A autenticidade do documento pode ser conferida no site:




[http://sei.df.gov.br/sei/controlador_externo.php?](http://sei.df.gov.br/sei/controlador_externo.php?acao=documento_conferir&id_orgao_acesso_externo=0)
[acao=documento_conferir&id_orgao_acesso_externo=0](http://sei.df.gov.br/sei/controlador_externo.php?acao=documento_conferir&id_orgao_acesso_externo=0)
verificador= **126314743** código CRC= **E9FBD855**.

"Brasília - Patrimônio Cultural da Humanidade"
Quadra 101 Conjunto 11 Área Especial nº 03 - Bairro Residencial Oeste - CEP 71692-063 - DF
Telefone(s): (61) 3550-6505
Site - www.saosebastiao.df.gov.br

00144-00000217/2023-16

Doc. SEI/GDF 126314743

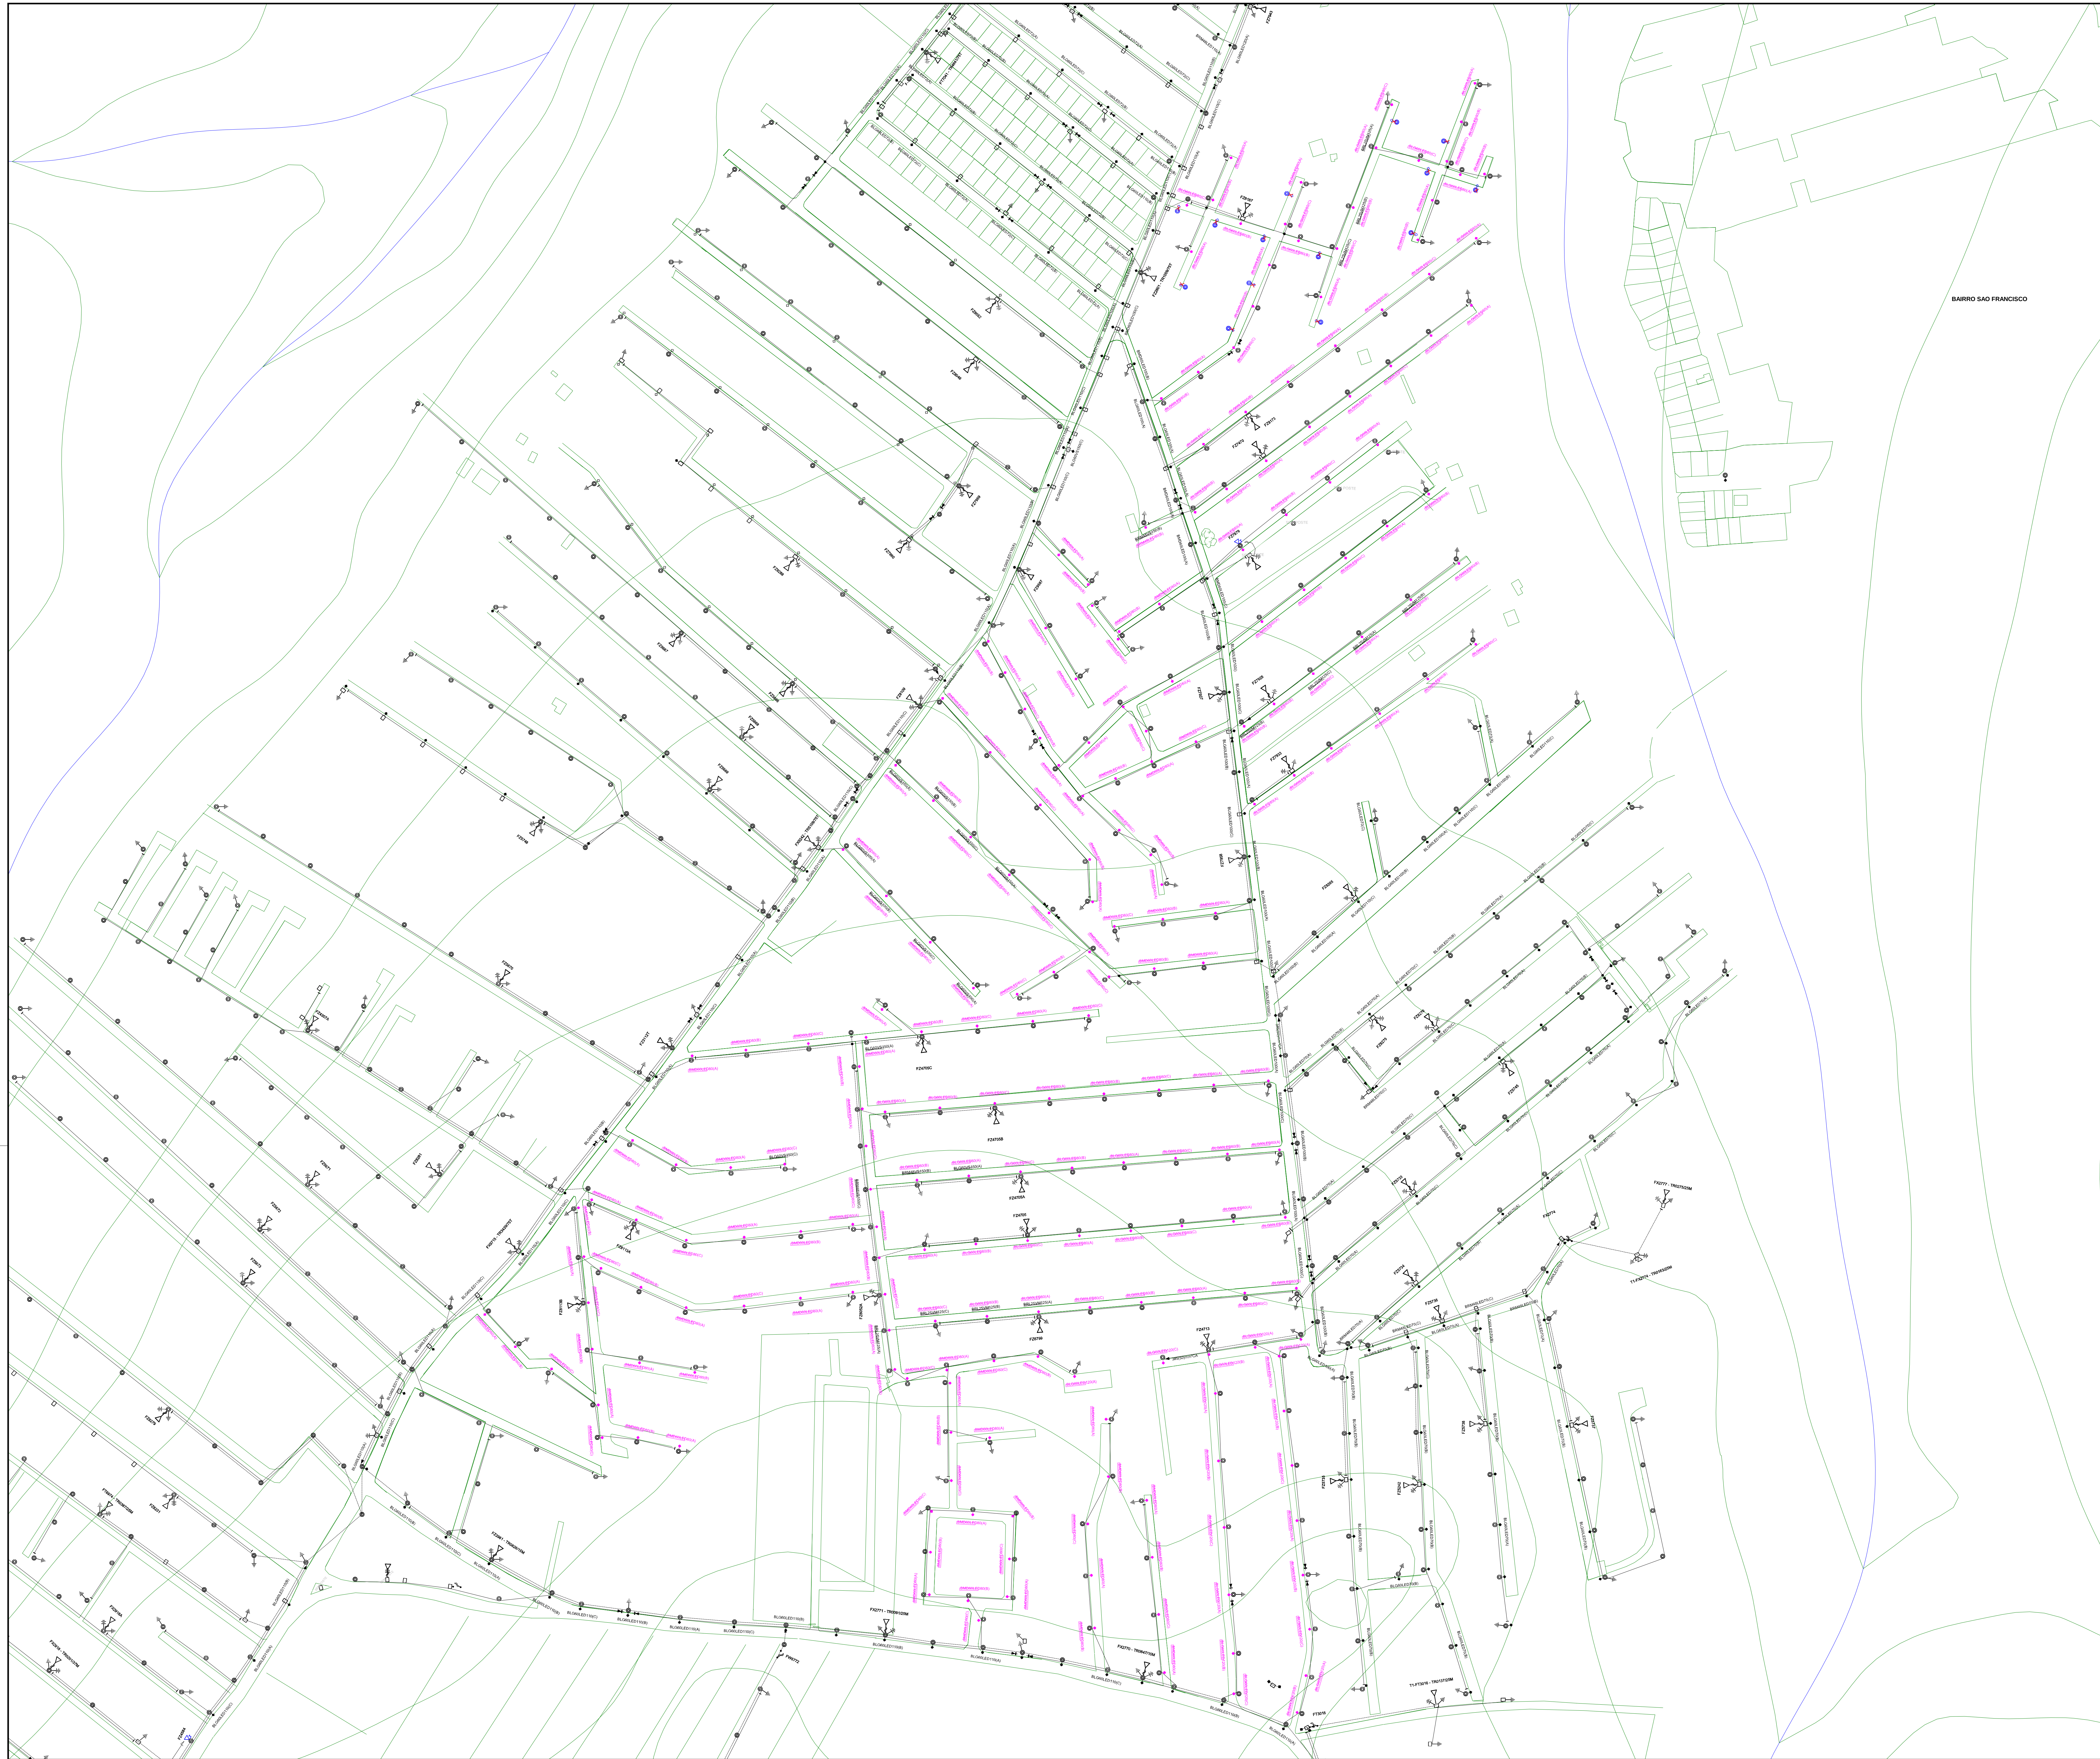

NOTAS

RELAÇÃO DE ATIVIDADE:

- 1) 14 unid. => Instalação de braço longo (3595 x 60mm) com luminária em barramento LED 80W - BLG60LED80.
- 2) 19 unid. => Instalação de braço longo (3595 x 60mm) com luminária em barramento LED 120W - BLG120LED120.
- 3) 120 unid. => Instalação de braço médio (2411 x 60mm) com luminária em barramento LED 80W - BMG60LED80.
- 4) 01 unid. => Substituição de conjunto de luminária VSP-150W para LED 80W, instalado em qualquer braço meio-pesado de rede aérea.
- 5) 15 unid. => RETIRADA - braço FORA DE PADRÃO em rede aérea, instalado por terceiros.
- 6) 23 unid. => RETIRADA - braço longo ou meio-pesado em rede aérea, com luminária VSP-150W.

CBS.

- 1 - TODO E QUALQUER MATERIAL (COM A FUNÇÃO DE ILUMINAÇÃO DA VIA) RETIRADO DA REDE AÉREA DEVERÁ SER RECOLHIDO E DEPOSITADO NA DEPENDÊNCIA DA CEB-IPES (SIA SETOR DE ÁREA PÚBLICA LOTE C).
- 2 - NO CASO DE INSTALAÇÃO DE BRAÇO LONGO, SE PORVENTURA A LUMINÁRIA FICAR PERTO DA REDE DE MÉDIA TENSÃO (11,5 ~ 13kv), DEVERÁ SUBSTITUIR PARA BRAÇO MÉDIO.

PROCESSO SEI N°: 00144-00001396/2023-17

[illegible]

Projelista:

Aprovação: _____

Case

Escala: 1:150

CEB - HOLDING S.A.
CEB-IPES/DO/GPI-Gerência de Projetos e Implantação de IP

PROJETO DE ILUMINAÇÃO
EXPANSÃO DE IP
MORRO DA CRUZ
- ETAPA 3 -
SÃO SEBASTIÃO

Referência:

Projeto Nº:

23CEB34

Folha:



Governo do Distrito Federal
Administração Regional de São Sebastião - RA XIV

Coordenação de Administração Geral

Ofício Nº 58/2023 - RA-SAO/COAG

Brasília-DF, 06 de novembro de 2023.

Ao Senhor

EDISON ANTÔNIO COSTA BRITTO GARCIA

Diretor Presidente

Companhia Energética de Brasília - CEB

Assunto: Implantação de Postes - LED Bairro Morro da Cruz São Sebastião.

Senhor Diretor Presidente,

Cumprimentando-o cordialmente, ao tratarmos dos autos de possível contratação de Serviço de Implantação de Postes de Iluminação Pública, com lâmpadas do tipo LED entre a Administração Regional de São Sebastião RA-XIV e a COMPANHIA ENERGÉTICA DE BRASÍLIA – CEB, para o Bairro Morro da Cruz São Sebastião.

Vale ressaltar que a área já possui um projeto que abrange uma parte do bairro conforme o Projeto Estimado nº 23CEB347 Doc.SEI 126318821, oriundo do processo 00144-00001396/2023-17, que encontra-se empenhado.

Portanto, solicitamos a essa COMPANHIA ENERGÉTICA DE BRASÍLIA – CEB a elaboração de projeto e orçamento com valor total de R\$ 1.250.000 (um milhão, duzentos e cinquenta mil reais), para a Implantação de Postes de Iluminação Pública, com lâmpadas tipo LED. Informamos ainda que há recurso financeiros disponível conforme a Disponibilidade Orçamentária n.º 68/2023 - RA-SAO/COAG/GEOFIN Doc. SEI/GDF 126314743.

Atenciosamente,

RICARDO GABRIEL TENORIO RAMOS

Coordenador de Administração Geral

ROBERTO MEDEIROS SANTOS

Administrador Regional de São Sebastião



Documento assinado eletronicamente por **RICARDO GABRIEL TENORIO RAMOS - Matr.0174634-0, Coordenador(a) de Administração Geral**, em 06/11/2023, às 17:24, conforme art. 6º do Decreto nº 36.756, de 16 de setembro de 2015, publicado no Diário Oficial do Distrito Federal nº 180, quinta-feira, 17 de setembro de 2015.



A autenticidade do documento pode ser conferida no site:
[http://sei.df.gov.br/sei/controlador_externo.php?](http://sei.df.gov.br/sei/controlador_externo.php?acao=documento_conferir&id_orgao_acesso_externo=0)
[acao=documento_conferir&id_orgao_acesso_externo=0](http://sei.df.gov.br/sei/controlador_externo.php?acao=documento_conferir&id_orgao_acesso_externo=0)
verificador= **126319966** código CRC= **8A2A25D1**.

"Brasília - Patrimônio Cultural da Humanidade"
Quadra 101 Conjunto 11 Área Especial nº 03 - Bairro Residencial Oeste - CEP 71692-063 - DF
Telefone(s): (61) 3550-6508
Sítio - www.saosebastiao.df.gov.br

00144-00000217/2023-16

Doc. SEI/GDF 126319966

Despacho- CEB-IPES/DG

Brasília, 09 de novembro de 2023.

**À Diretoria de Engenharia e Planejamento (DP), e
À Gerência Técnica e de Planejamento (GTP),**

Assunto: Eficientização de iluminação pública.

1. Encaminho, para conhecimento e providências, o Ofício nº 58/2023 - RA-SAO/COAG (126319966), por meio do qual a Administração Regional de de São Sebastião solicita:

[...] a elaboração de projeto e orçamento com valor total de R\$ 1.250.000 (um milhão, duzentos e cinquenta mil reais), para a Implantação de Postes de Iluminação Pública, com lâmpadas tipo LED. Informamos ainda que há recurso financeiros disponível conforme a Disponibilidade Orçamentária n.º 68/2023 - RA-SAO/COAG/GEOFIN Doc. SEI/GDF 126314743.

Edison Antônio Costa Britto Garcia

Diretor-Geral



Documento assinado eletronicamente por **EDISON ANTONIO COSTA BRITTO GARCIA - Matr.0006174-h, Diretor(a)-Geral**, em 14/11/2023, às 21:50, conforme art. 6º do Decreto nº 36.756, de 16 de setembro de 2015, publicado no Diário Oficial do Distrito Federal nº 180, quinta-feira, 17 de setembro de 2015.



A autenticidade do documento pode ser conferida no site:
[http://sei.df.gov.br/sei/controlador_externo.php?](http://sei.df.gov.br/sei/controlador_externo.php?acao=documento_conferir&id_orgao_acesso_externo=0)
[acao=documento_conferir&id_orgao_acesso_externo=0](http://sei.df.gov.br/sei/controlador_externo.php?acao=documento_conferir&id_orgao_acesso_externo=0)
verificador= **126597602** código CRC= **8F86E4FE**.

"Brasília - Patrimônio Cultural da Humanidade"

SGAN Quadra 601, Bloco H, Edifício ÍON Escritórios Eficientes - Bairro Asa Norte - CEP 70830-010 - DF

Telefone(s):

Sítio

Despacho- CEB-IPES/DP/GTP

Brasília, 13 de novembro de 2023.

**À Diretoria de Manutenção e Operações (DO),
C/C à Gerência de Projetos e Implantação de Iluminação Pública (GPI),**

Assunto: Implantação de Postes - LED Bairro Morro da Cruz São Sebastião.

1. Encaminhamos para conhecimento e providências o Ofício Nº 58/2023 - RA-SAO/COAG (126319966), onde a Administração Regional de São Sebastião - RA XIV, solicita elaboração de projeto e orçamento com valor total de R\$ 1.250.000 (um milhão, duzentos e cinquenta mil reais), para a Implantação de Postes de Iluminação Pública, com lâmpadas tipo LED. Informamos ainda que há recurso financeiro disponível, conforme a Disponibilidade Orçamentária n.º 68/2023 - RA-SAO/COAG/GEOFIN Doc. SEI/GDF 126314743.



Documento assinado eletronicamente por **WIRES SANTOS AMORIM - Matr.0004894-1, Gerente Técnico(a) de Planejamento**, em 13/11/2023, às 15:09, conforme art. 6º do Decreto nº 36.756, de 16 de setembro de 2015, publicado no Diário Oficial do Distrito Federal nº 180, quinta-feira, 17 de setembro de 2015.



A autenticidade do documento pode ser conferida no site:
[http://sei.df.gov.br/sei/controlador_externo.php?](http://sei.df.gov.br/sei/controlador_externo.php?acao=documento_conferir&id_orgao_acesso_externo=0)
[acao=documento_conferir&id_orgao_acesso_externo=0](http://sei.df.gov.br/sei/controlador_externo.php?acao=documento_conferir&id_orgao_acesso_externo=0)
verificador= **126838969** código CRC= **DD44766E**.

"Brasília - Patrimônio Cultural da Humanidade"
SGAN Quadra 601, Bloco H, Edifício ÍON Escritórios Eficientes - Bairro Asa Norte - CEP 70830-010 - DF
Telefone(s):
Sítio

Despacho- CEB-IPES/DO

Brasília, 14 de novembro de 2023.

À Gerência de Projetos e Implantação de Iluminação Pública (GPI)

Referência: Ofício Nº 58/2023 - RA-SAO/COAG (126319966)

Assunto: Implantação de Iluminação Pública

Senhor Gerente,

Segue, para conhecimento e providências, o **Ofício Nº 58/2023 - RA-SAO/COAG (126319966)**, onde a Administração Regional de São Sebastião - RA XIV, solicita elaboração de projeto e orçamento com valor total de R\$ 1.250.000,00 (um milhão, duzentos e cinquenta mil reais), para a Implantação de Postes de Iluminação Pública, com lâmpadas tipo LED. Informamos ainda que há recurso financeiro disponível, conforme a Disponibilidade Orçamentária n.º 68/2023 - RA-SAO/COAG/GEOFIN Doc. SEI/GDF 126314743.

Atenciosamente,



Documento assinado eletronicamente por **MAURO JOSE LANDIM DOS SANTOS - Matr.0004595-0, Diretor(a) de Manutenção e Operações**, em 14/11/2023, às 14:01, conforme art. 6º do Decreto nº 36.756, de 16 de setembro de 2015, publicado no Diário Oficial do Distrito Federal nº 180, quinta-feira, 17 de setembro de 2015.



A autenticidade do documento pode ser conferida no site:
http://sei.df.gov.br/sei/controlador_externo.php?acao=documento_conferir&id_orgao_acesso_externo=0
verificador= **126978356** código CRC= **7118B1F9**.

"Brasília - Patrimônio Cultural da Humanidade"

SGAN Quadra 601, Bloco H, Edifício ÍON Escritórios Eficientes - Bairro Asa Norte - CEP 70830-010 - DF

Telefone(s):

Sítio

**COMPANHIA ENERGÉTICA DE BRASÍLIA**

SEDE: SGAN-601 Bl. H 2º Pav. e Cobertura
Edifício ION - Asa Norte
Brasília/DF
CEP: 70.830-010
Contato: 61-3771-4325 ou 3771-4326

**PLANILHA ORÇAMENTÁRIA - EXPANSÃO/MELHORIA****Nº do Projeto:** 2023-CEB-00403-RDI-1Reajuste 2023 - 4,18%
e BDI**Nº Processo SEI:** 00144-00000217/2023-16**Etapas:** Projeto de Iluminação Pública**Modalidade:** Expansão / Melhoria**Endereço:** MORRO DA CRUZ - 4ª ETAPA**Região Administrativa:** São Sebastião (RA XIV)**Orçamentista:** Alexandre Souza Teixeira (Matr. 4664-7)**Data:** 13 novembro, 2023**Responsável Técnico:** Engº Péricles Cerqueira Santana (Matr. 4674-4)**Relação de Atividades**

UPR (Unidade de Produção IP)	Descrição	Valor Unitário	Qtde.	Total
UPR0009	Instalação de braço longo 3595 x 60mm com luminária barramento LED 80W – BLG60LED80. (ABNT NBR-5410 item 4.2.2.2.1 neutro PEN/TN-S)	R\$ 906,09	331	R\$ 299.915,79
ILP030	Luminária LED80 - IP66-IP44, com kit--driver, supressor, rele-- potencias 61-80W- 127_220v - NTIP-1.01-NTD 3.40.	R\$ 541,94	1	
UDS020	SERVICO - INSTALACAO de braco em rede aerea --Longo, meio-pesado, medio--, com conjunto de luminaria --IMO036--.	R\$ 61,92	1	
IBR002	Braco --Longo-- para Luminaria, Tubo Aco Zincado, com Flange, 3.595mm, Diâmetro 60mm, Inclinação 15graus, .	R\$ 222,76	1	
CNT004	Cinta Aco Zincado a Quente, para Poste Circular, 240mm, Conforme Norma ABNT NBR 8158, 8159 e 6547	R\$ 16,03	1	
CNT010	Cinta Aco Zincado a Quente, para Poste Circular, 230mm, Conforme Norma ABNT NBR 8158, 8159 e 6547	R\$ 11,38	1	
CNT024	Parafuso Frances, Aco Zincado, Rosca M-16, comprimento 45mm, Normas da ABNT NBR 8158, 8159 e 6547	R\$ 3,51	2	
REL001	Rele Fotoeletronico, 220v-60Hz, NF, NBR-5123, IP-65, Consumo ate 1,2W, Protecao UV - NTD-3.40.	R\$ 19,70	1	
ICB033	Cabo Cobre Isolado, PVC, 0,6-1Kv, Classe 4 - Flexivel, 2x1,5mm2, com Capa PVC.	R\$ 2,70	7	
CNC003	Conector Cunha Tipo H -- --AWG x mm2-- 1,5mm2 x 1-0AWG -- --mm2 x mm2-- 1,5mm2 x 50mm2.	R\$ 3,09	1	
CNC004	Conector Cunha Tipo G -- --AWG x mm2-- 1,5mm2 x 2AWG ou 4AWG -- --mm2 x mm2-- 1,5mm2 x 35mm2 ou 25mm2.	R\$ 3,35	1	
UPR0010	Instalação de braço longo 3595 x 60mm com luminária barramento LED 120W – BLG60LED120. (ABNT NBR-5410 item 4.2.2.2.1 neutro PEN/TN-S)	R\$ 1.102,63	37	R\$ 40.797,31
ILP020	Luminária LED120 - IP66-IP44, com kit--driver, supressor, rele-- potencias 81-120W- 127_220v - NTIP-1.01-NTD 3.40.	R\$ 738,48	1	
UDS020	SERVICO - INSTALACAO de braco em rede aerea --Longo, meio-pesado, medio--, com conjunto de luminaria --IMO036--.	R\$ 61,92	1	
IBR002	Braco --Longo-- para Luminaria, Tubo Aco Zincado, com Flange, 3.595mm, Diâmetro 60mm, Inclinação 15graus, .	R\$ 222,76	1	
CNT004	Cinta Aco Zincado a Quente, para Poste Circular, 240mm, Conforme Norma ABNT NBR 8158, 8159 e 6547	R\$ 16,03	1	
CNT010	Cinta Aco Zincado a Quente, para Poste Circular, 230mm, Conforme Norma ABNT NBR 8158, 8159 e 6547	R\$ 11,38	1	
CNT024	Parafuso Frances, Aco Zincado, Rosca M-16, comprimento 45mm, Normas da ABNT NBR 8158, 8159 e 6547	R\$ 3,51	2	
REL001	Rele Fotoeletronico, 220v-60Hz, NF, NBR-5123, IP-65, Consumo ate 1,2W, Protecao UV - NTD-3.40.	R\$ 19,70	1	
ICB033	Cabo Cobre Isolado, PVC, 0,6-1Kv, Classe 4 - Flexivel, 2x1,5mm2, com Capa PVC.	R\$ 2,70	7	
CNC003	Conector Cunha Tipo H -- --AWG x mm2-- 1,5mm2 x 1-0AWG -- --mm2 x mm2-- 1,5mm2 x 50mm2.	R\$ 3,09	1	
CNC004	Conector Cunha Tipo G -- --AWG x mm2-- 1,5mm2 x 2AWG ou 4AWG -- --mm2 x mm2-- 1,5mm2 x 35mm2 ou 25mm2.	R\$ 3,35	1	
UPR0031	SUBSTITUIÇÃO de luminária com Tecnologia LED-80W – GRID80. (ABNT NBR-5410 item 4.2.2.2.1 neutro PEN/TN-S)	R\$ 654,40	69	R\$ 45.153,60
ILP030	Luminária LED80 - IP66-IP44, com kit--driver, supressor, rele-- potencias 61-80W- 127_220v - NTIP-1.01-NTD 3.40.	R\$ 541,94	1	
UDS024	SERVICO - INSTALACAO de luminaria em qualquer braco de rede aerea -- IMO042_ IMO050--.	R\$ 31,06	1	
UDS025	SERVICO - RETIRADA de luminaria em qualquer braco de rede aerea -- IMO042_ IMO050--.	R\$ 19,53	2	
REL001	Rele Fotoeletronico, 220v-60Hz, NF, NBR-5123, IP-65, Consumo ate 1,2W, Protecao UV - NTD-3.40.	R\$ 19,70	1	
ICB033	Cabo Cobre Isolado, PVC, 0,6-1Kv, Classe 4 - Flexivel, 2x1,5mm2, com Capa PVC.	R\$ 2,70	6	
CNC003	Conector Cunha Tipo H -- --AWG x mm2-- 1,5mm2 x 1-0AWG -- --mm2 x mm2-- 1,5mm2 x 50mm2.	R\$ 3,09	1	
CNC004	Conector Cunha Tipo G -- --AWG x mm2-- 1,5mm2 x 2AWG ou 4AWG -- --mm2 x mm2-- 1,5mm2 x 35mm2 ou 25mm2.	R\$ 3,35	1	
UPR0032	SUBSTITUIÇÃO de luminária com Tecnologia LED-120W – GRID120. (ABNT NBR-5410 item 4.2.2.2.1 neutro PEN/TN-S)	R\$ 850,94	4	R\$ 3.403,76

**COMPANHIA ENERGÉTICA DE BRASÍLIA**

SEDE: SGAN-601 Bl. H 2º Pav. e Cobertura
Edifício ION - Asa Norte
Brasília/DF
CEP: 70.830-010
Contato: 61-3771-4325 ou 3771-4326



ILP020	Luminaria LED120 - IP66-IP44, com kit--driver, supressor, rele-- potências 81-120W-127, 220v - NTIP-1.01-NTD 3.40.	R\$ 738,48	1	
UDS024	SERVICO - INSTALACAO de luminaria em qualquer braco de rede aerea --IMO042 IMO050--.	R\$ 31,06	1	
UDS025	SERVICO - RETIRADA de luminaria em qualquer braco de rede aerea --IMO042 IMO050--.	R\$ 19,53	2	
REL001	Rele Fotoeletronico, 220v-60Hz, NF, NBR-5123, IP-65, Consumo ate 1,2W, Protecao UV - NTD-3.40.	R\$ 19,70	1	
ICB033	Cabo Cobre Isolado, PVC, 0,6-1Kv, Classe 4 - Flexivel, 2x1,5mm2, com Capa PVC.	R\$ 2,70	6	
CNC003	Conector Cunha Tipo H -- --AWG x mm2-- 1,5mm2 x 1-0AWG -- --mm2 x mm2-- 1,5mm² x 50mm2.	R\$ 3,09	1	
CNC004	Conector Cunha Tipo G -- --AWG x mm2-- 1,5mm2 x 2AWG ou 4AWG -- --mm2 x mm2-- 1,5mm2 x 35mm2 ou 25mm2.	R\$ 3,35	1	
UPR0040	Retirada de braço (SOMENTE MÃO DE OBRA) curto ou leve em rede aérea.	R\$ 30,57	34	R\$ 1.039,38
UDS019	SERVICO - RETIRADA de braco em rede aerea --Leve ou Curto--, com conjunto de luminaria --IMO039--.	R\$ 30,57	1	
UPR0042	Retirada de braço (SOMENTE MÃO DE OBRA) longo ou médio de rede aérea.	R\$ 43,21	13	R\$ 561,73
UDS021	SERVICO - RETIRADA de braco em rede aerea --Longo, meio-pesado, medio--, com conjunto de luminaria --IMO038--.	R\$ 43,21	1	
UPR0062	COMANDO EM GRUPO – MODELO IP-0D 2x30A CIRCUITO BIFÁSICO (ABNT NBR-5410 item 4.2.2.2.1 neutro PEN/TN-S)	R\$ 1.151,18	1	R\$ 1.151,18
IQD002	Caixa de Comando Metalica, Paineleletrico --Modelo Geral-- LxAxP 350x580x216mm, Fecho de Fenda com dobradica - NTD-3.09..	R\$ 213,95	1	
UDS005	SERVICO - INSTALACAO de comando IP com, inclusive a montagem dos componentes --contator, reles, disjuntor-- --IMO055--.	R\$ 245,43	1	
MSL005	Base para Rele Fotoelulula Giratoria 360graus, 10A 110-220v, 50-60Hz, Rigidez Dieletrica 2500v, Suporte em Aco Galvanizado, 3 fios, para uso externo em Comando IP, NBR-5123.	R\$ 14,93	1	
REL001	Rele Fotoeletronico, 220v-60Hz, NF, NBR-5123, IP-65, Consumo ate 1,2W, Protecao UV - NTD-3.40.	R\$ 19,70	1	
MSL008	Prensa Cabo, 1-2polegada, Condutor - Diametro 6 a 12mm.	R\$ 1,85	1	
MSL001	Fita Cinta de Aco Inox 3-4polegada, 430x0,5mm - Rolo de 25 metros.	R\$ 15,03	3,5	
MSL002	Fecho para Fita de Aco Inox 3-4polegada, Pacote com 100 unidades.	R\$ 0,81	4	
MSL012	Eletroduto Tubo Aco Galvanizado a Fogo 2polegadas-3,35mm, Diametro Externo-Interno 60,3-50mm - Peca de 3.000mm - ABNT-NBR-5597 e NBR-5598.	R\$ 31,26	3	
CTC005	Contator Magnetico, Tripolar, Contato AC-3 - 25A, 1NA, Bobina 220vac -- 50-60Hz.	R\$ 98,50	1	
DSJ006	Disjuntor Termomagnetico, Monopolar, Curva C, DIN 6A, 240-380vca - 60Hz.	R\$ 17,91	1	
DSJ008	Disjuntor Termomagnetico, Monopolar, Curva C, DIN 20A, 240-380vca - 60Hz.	R\$ 19,40	2	
DSJ005	Disjuntor Termomagnetico, Bipolar, Curva C, DIN 32A, 240-380vca - 60Hz.	R\$ 37,58	1	
MSL003	Barramento 12 Vias Neutro-Terra - 1,50mm2 a 16mm2 - Fixacao DIN 35mm.	R\$ 31,60	1	
MSL006	Canaleta, PCV, Eletrica, 500x500mm, Peca com 2 metros.	R\$ 14,91	1,1	
MSL004	Suporte Trilho para Disjuntores Din-35 23cm.	R\$ 12,04	2	
CNC009	Conector Tomada Multipla - Sindal, 4 vias, Isolado, para Fio 4mm2, 380v.	R\$ 2,40	1	
CNC005	Conector Terminal Compressao, Pino - Pre-Isolado 10mm2	R\$ 2,89	14	
CNC006	Conector Terminal Compressao, Pino - Pre-Isolado 16mm2	R\$ 2,89	7	
CNC003	Conector Cunha Tipo H -- --AWG x mm2-- 1,5mm2 x 1-0AWG -- --mm2 x mm2-- 1,5mm² x 50mm2.	R\$ 3,09	3	
CNC004	Conector Cunha Tipo G -- --AWG x mm2-- 1,5mm2 x 2AWG ou 4AWG -- --mm2 x mm2-- 1,5mm2 x 35mm2 ou 25mm2.	R\$ 3,35	1	
ICB998	Cordoaalha --metro linear-- em aco, Zincado, Diametro 6,4mm - Aterramento--.	R\$ 0,96	5	
ICB022	Cabo Flexivel, Cobre, Classe 4, 750v, 10mm2, PVC.	R\$ 3,24	2,2	
ICB023	Cabo Flexivel, Cobre, Classe 4, 750v, 16mm2, PVC.	R\$ 3,20	2	
ICB006	Cabo Cobre Isolado, PVC, 0,6-1Kv, Classe 2, 4x16mm2, 7Fios, com Capa PVC.	R\$ 34,40	2,5	
CNT009	Cinta Aco Zincado a Quente, para Poste Circular, 220mm, Conforme Norma ABNT NBR 8158, 8159 e 6547	R\$ 11,60	1	
CNT004	Cinta Aco Zincado a Quente, para Poste Circular, 240mm, Conforme Norma ABNT NBR 8158, 8159 e 6547	R\$ 16,03	1	
CNT024	Parafuso Frances, Aco Zincado, Rosca M-16, comprimento 45mm, Normas da ABNT NBR 8158, 8159 e 6547	R\$ 3,51	4	
CNT023	Porca Quadrada, Aco Carbono Zincado, 24x24mm, Rosca M-16, Conforme Normas ABNT NBR 8158,8159 E 6547.	R\$ 1,26	4	
CNT014	Sela para Cruzeta, Aco Zincado a Quente, Conforme Norma ABNT NBR 8158, 8159 E 6547.	R\$ 7,04	2	
UPR0063	COMANDO EM GRUPO – MODELO IP-01D - UM CIRCUITO TRIFÁSICO (ABNT NBR-5410 item 4.2.2.2.1 neutro PEN/TN-S)	R\$ 1.296,73	1	R\$ 1.296,73
IQD002	Caixa de Comando Metalica, Paineleletrico --Modelo Geral-- LxAxP 350x580x216mm, Fecho de Fenda com dobradica - NTD-3.09..	R\$ 213,95	1	
UDS005	SERVICO - INSTALACAO de comando IP com, inclusive a montagem dos componentes --contator, reles, disjuntor-- --IMO055--.	R\$ 245,43	1	
MSL005	Base para Rele Fotoelulula Giratoria 360graus, 10A 110-220v, 50-60Hz, Rigidez Dieletrica 2500v, Suporte em Aco Galvanizado, 3 fios, para uso externo em Comando IP, NBR-5123.	R\$ 14,93	1	

**COMPANHIA ENERGÉTICA DE BRASÍLIA**

SEDE: SGAN-601 Bl. H 2º Pav. e Cobertura
Edifício ION - Asa Norte
Brasília/DF
CEP: 70.830-010
Contato: 61-3771-4325 ou 3771-4326



REL001	Rele Fotoeletronico, 220v-60Hz, NF, NBR-5123, IP-65, Consumo ate 1,2W, Protecao UV - NTD-3.40.	R\$ 19,70	1	
MSL008	Prensa Cabo, 1-2polegada, Condutor - Diametro 6 a 12mm.	R\$ 1,85	1	
MSL001	Fita Cinta de Aco Inox 3-4polegada, 430x0,5mm - Rolo de 25 metros.	R\$ 15,03	3,5	
MSL002	Fecho para Fita de Aco Inox 3-4polegada, Pacote com 100 unidades.	R\$ 0,81	4	
MSL012	Eletroduto Tubo Aco Galvanizado a Fogo 2polegadas-3,35mm, Diametro Externo-Interno 60,3-50mm - Peca de 3.000mm - ABNT-NBR-5597 e NBR-5598.	R\$ 31,26	3	
CTC001	Contator Magnetico, Tripolar, Contato AC-3 - 32A, 2NA+2NF, Bobina 220vac -- 50-60Hz.	R\$ 183,04	1	
DSJ006	Disjuntor Termomagnetico, Monopolar, Curva C, DIN 6A, 240-380vca - 60Hz.	R\$ 17,91	1	
DSJ007	Disjuntor Termomagnetico, Monopolar, Curva C, DIN 25A, 240-380vca - 60Hz.	R\$ 19,40	3	
DSJ002	Disjuntor Termomagnetico, Tripolar, Curva C, DIN 32A, 240-380vca - 60Hz.	R\$ 30,69	1	
MSL003	Barramento 12 Vias Neutro-Terra - 1,50mm2 a 16mm2 - Fixacao DIN 35mm.	R\$ 31,60	1	
MSL006	Canaleta, PCV, Eletrica, 500x500mm, Peca com 2 metros.	R\$ 14,91	1,1	
MSL004	Suporte Trilho para Disjuntores Din-35 23cm.	R\$ 12,04	2	
CNC009	Conector Tomada Multipla - Sindal, 4 vias, Isolado, para Fio 4mm2, 380v.	R\$ 2,40	1	
CNC007	Conector Terminal Compressao 25mm2	R\$ 2,89	4	
CNC005	Conector Terminal Compressao, Pino - Pre-Isolado 10mm2	R\$ 2,89	15	
CNC006	Conector Terminal Compressao, Pino - Pre-Isolado 16mm2	R\$ 2,89	11	
CNC003	Conector Cunha Tipo H -- --AWG x mm2-- 1,5mm2 x 1-0AWG -- --mm2 x mm2-- 1,5mm² x 50mm2.	R\$ 3,09	4	
CNC004	Conector Cunha Tipo G -- --AWG x mm2-- 1,5mm2 x 2AWG ou 4AWG -- --mm2 x mm2-- 1,5mm2 x 35mm2 ou 25mm2.	R\$ 3,35	1	
ICB998	Cordoalha --metro linear-- em aco, Zincado, Diametro 6,4mm - Aterramento--	R\$ 0,96	5	
ICB022	Cabo Flexivel, Cobre, Classe 4, 750v, 10mm2, PVC.	R\$ 3,24	2	
ICB023	Cabo Flexivel, Cobre, Classe 4, 750v, 16mm2, PVC.	R\$ 3,20	2,2	
ICB007	Cabo Cobre Isolado, PVC, 0,6-1Kv, Classe 2, 4x25mm2, 7Fios, com Capa PVC.	R\$ 42,16	2,5	
CNT009	Cinta Aco Zincado a Quente, para Poste Circular, 220mm, Conforme Norma ABNT NBR 8158, 8159 e 6547	R\$ 11,60	1	
CNT004	Cinta Aco Zincado a Quente, para Poste Circular, 240mm, Conforme Norma ABNT NBR 8158, 8159 e 6547	R\$ 16,03	1	
CNT024	Parafuso Frances, Aco Zincado, Rosca M-16, comprimento 45mm, Normas da ABNT NBR 8158, 8159 e 6547	R\$ 3,51	4	
CNT023	Porca Quadrada, Aco Carbono Zincado, 24x24mm, Rosca M-16, Conforme Normas ABNT NBR 8158, 8159 E 6547.	R\$ 1,26	4	
CNT014	Sela para Cruzeta, Aco Zincado a Quente, Conforme Norma ABNT NBR 8158, 8159 E 6547.	R\$ 7,04	2	
UPR0065	COMANDO EM GRUPO – MODELO IP-03D - TRÊS CIRCUITOS TRIFÁSICOS (ABNT NBR-5410 item 4.2.2.2.1 neutro PEN/TN-S)	R\$ 2.161,87	1	R\$ 2.161,87
IQD002	Caixa de Comando Metalica, Paineleletrico --Modelo Geral-- LxAxP 350x580x216mm, Fecho de Fenda com dobradica - NTD-3.09..	R\$ 213,95	1	
UDS005	SERVICO - INSTALACAO de comando IP com, inclusive a montagem dos componentes --contator, reles, disjuntor-- --IMO055--.	R\$ 245,43	1	
MSL005	Base para Rele Fotoelctrola Giratoria 360graus, 10A 110-220v, 50-60Hz, Rigidiez Dieletrica 2500v, Suporte em Aco Galvanizado, 3 fios, para uso externo em Comando IP, NBR-5123.	R\$ 14,93	1	
REL001	Rele Fotoeletronico, 220v-60Hz, NF, NBR-5123, IP-65, Consumo ate 1,2W, Protecao UV - NTD-3.40.	R\$ 19,70	1	
MSL008	Prensa Cabo, 1-2polegada, Condutor - Diametro 6 a 12mm.	R\$ 1,85	1	
MSL001	Fita Cinta de Aco Inox 3-4polegada, 430x0,5mm - Rolo de 25 metros.	R\$ 15,03	3,5	
MSL002	Fecho para Fita de Aco Inox 3-4polegada, Pacote com 100 unidades.	R\$ 0,81	4	
MSL012	Eletroduto Tubo Aco Galvanizado a Fogo 2polegadas-3,35mm, Diametro Externo-Interno 60,3-50mm - Peca de 3.000mm - ABNT-NBR-5597 e NBR-5598.	R\$ 31,26	3	
CTC003	Contator Magnetico, Tripolar, Contato AC-3 - 80A, 2NA+2NF, Bobina 220vac -- 50-60Hz.	R\$ 822,77	1	
DSJ006	Disjuntor Termomagnetico, Monopolar, Curva C, DIN 6A, 240-380vca - 60Hz.	R\$ 17,91	1	
DSJ007	Disjuntor Termomagnetico, Monopolar, Curva C, DIN 25A, 240-380vca - 60Hz.	R\$ 19,40	9	
DSJ004	Disjuntor Termomagnetico, Tripolar, Curva C, DIN 80A, 240-380vca - 60Hz.	R\$ 52,33	1	
MSL003	Barramento 12 Vias Neutro-Terra - 1,50mm2 a 16mm2 - Fixacao DIN 35mm.	R\$ 31,60	1	
MSL006	Canaleta, PCV, Eletrica, 500x500mm, Peca com 2 metros.	R\$ 14,91	1,1	
MSL004	Suporte Trilho para Disjuntores Din-35 23cm.	R\$ 12,04	2	
CNC009	Conector Tomada Multipla - Sindal, 4 vias, Isolado, para Fio 4mm2, 380v.	R\$ 2,40	1	
CNC007	Conector Terminal Compressao 25mm2	R\$ 2,89	4	
CNC006	Conector Terminal Compressao, Pino - Pre-Isolado 16mm2	R\$ 2,89	41	
CNC003	Conector Cunha Tipo H -- --AWG x mm2-- 1,5mm2 x 1-0AWG -- --mm2 x mm2-- 1,5mm² x 50mm2.	R\$ 3,09	4	
CNC004	Conector Cunha Tipo G -- --AWG x mm2-- 1,5mm2 x 2AWG ou 4AWG -- --mm2 x mm2-- 1,5mm2 x 35mm2 ou 25mm2.	R\$ 3,35	1	
ICB998	Cordoalha --metro linear-- em aco, Zincado, Diametro 6,4mm - Aterramento--	R\$ 0,96	5	
ICB023	Cabo Flexivel, Cobre, Classe 4, 750v, 16mm2, PVC.	R\$ 3,20	4,2	
ICB008	Cabo Cobre Isolado, PVC, 0,6-1Kv, Classe 2, 4x35mm2, 7Fios, com Capa PVC.	R\$ 59,80	2,5	
CNT009	Cinta Aco Zincado a Quente, para Poste Circular, 220mm, Conforme Norma ABNT NBR 8158, 8159 e 6547	R\$ 11,60	1	

**COMPANHIA ENERGÉTICA DE BRASÍLIA**

SEDE: SGAN-601 Bl. H 2º Pav. e Cobertura
Edifício ION - Asa Norte
Brasília/DF
CEP: 70.830-010
Contato: 61-3771-4325 ou 3771-4326



CNT004	Cinta Aço Zincado a Quente, para Poste Circular, 240mm, Conforme Norma ABNT NBR 8158, 8159 e 6547	R\$ 16,03	1	
CNT024	Parafuso Frances, Aço Zincado, Rosca M-16, comprimento 45mm, Normas da ABNT NBR 8158, 8159 e 6547	R\$ 3,51	4	
CNT023	Porca Quadrada, Aço Carbono Zincado, 24x24mm, Rosca M-16, Conforme Normas ABNT NBR 8158, 8159 E 6547.	R\$ 1,26	4	
CNT014	Sela para Cruzeta, Aço Zincado a Quente, Conforme Norma ABNT NBR 8158, 8159 E 6547.	R\$ 7,04	2	
UPR0069	RETIRADA de comando IP, inclusive componentes de fixação.	R\$ 85,62	2	R\$ 171,24
UDS006	SERVICO - RETIRADA de comando IP e os componentes de fixacao --IMO067 e IMO082--.	R\$ 85,62	1	
UPR0070	CONSTRUÇÃO rede de duto subterrâneo, pelo Método NÃO Destrutivo - MND.	R\$ 53,95	297	R\$ 16.023,15
MSL013	Eletroduto Tubo Corrugado PEAD 2polegadas, Diametro Externo-Interno 63,5-52,3mm - ABNT-NBR-15715.	R\$ 3,65	1	
UDS011	SERVICO - CONSTRUCAO de 1 --um-- metro linear de rede de duto, com formacao de um ou mais dutos, pelo METODO NAO DESTRUTIVO, exceto material --IMO027--.	R\$ 50,30	1	
UPR0072	CONSTRUÇÃO rede de duto aparente em alvenaria com acabamento em peças galvanizadas (MGAL).	R\$ 46,63	140	R\$ 6.528,20
IQD003	Caixa de Passagem - Condulete - Alumínio, Fixacao Sobrepor, LxAxP 400x200x200mm, com Tampa Lisa e Junta de Vedacao.	R\$ 27,80	0,33	
MSL011	Luva - Tubo Aço Galvanizado a Fogo 2polegadas, Diametro Externo 67,3mm -- ABNT-NBR-5597 e NBR-5598.	R\$ 5,92	0,33	
MSL012	Eletroduto Tubo Aço Galvanizado a Fogo 2polegadas-3,35mm, Diametro Externo-Interno 60,3-50mm - Peca de 3.000mm - ABNT-NBR-5597 e NBR-5598.	R\$ 31,26	1	
UDS010	SERVICO - INSTALACAO de 1 --um-- metro linear rede de eletroduto em aço, aparente em alvenaria, inclusive lancamento de cabo alimentador --IMO061--.	R\$ 4,13	1	
UPR0073	ABERTURA de vala de 0,5 à 0,8 metros e recomposição integral do piso.	R\$ 11,06	113	R\$ 1.249,78
UDS001	SERVICO - ABERTURA DE VALA de 1 --um-- metro linear de vala de 0,50 a 0,80m de profundidade, inclusive o lancamento de cabo subterraneo de alimentacao --IMO030--.	R\$ 11,06	1	
UPR0074	LANÇAMENTO de cabo em rede de duto existente (uso mútuo com a rede de distribuição).	R\$ 9,01	320	R\$ 2.883,20
UDS002	SERVICO - INSTALACAO DE CABO de 1 --um-- metro linear de cabo em rede de duto existente --IMO096--.	R\$ 9,01	1	
UPR0076	CABO ALIMENTADOR - um metro linear - cabo PP 4x4mm², Classe-2.	R\$ 11,41	177	R\$ 2.019,57
ICB003	Cabo Cobre Isolado, PVC, 0,6-1Kv, Classe 2, 4x4mm2, 7Fios, com Capa PVC.	R\$ 11,41	1	
UPR0077	CABO ALIMENTADOR - um metro linear - cabo PP 4x10mm², Classe-2.	R\$ 18,64	373	R\$ 6.952,72
ICB005	Cabo Cobre Isolado, PVC, 0,6-1Kv, Classe 2, 4x10mm2, 7Fios, com Capa PVC.	R\$ 18,64	1	
UPR0086	CABO BARRAMENTO ET - um metro linear - cabo singelo 25mm², Classe-2.	R\$ 15,11	75	R\$ 1.133,25
ICB029	Cabo Cobre Isolado, Singelo, PVC, 0,6-1Kv, 25mm2, Classe 2, 7Fios, com Capa PVC.	R\$ 15,11	1	
UPR0089.1	CABO REDE AÉREA DUPLEX - rede aérea de baixa tensão, EXCLUSIVA DE IP (apenas vão 40,0m) 220v.	R\$ 557,80	7	R\$ 3.904,60
CNT017	Alca Preformada, Contraposte, Zn Classe B, CB Aço 793mm.	R\$ 1,32	2	
CNC010	Conector de Perfuracao para Cabo-Aluminio de 4-35mm2 a 16-70mm2.	R\$ 3,35	1	
ICB999	Cabo Alum. Isol. Xipe, 0,6-1Kv, Quadruplex 35mm2, Neut. Nu 35mm2	R\$ 5,93	40,00	
UDS080	SERVICO - INSTALACAO de vao de rede aerea de baixa tensao 220_380v, inclusive montagem de estrutura e sistema de aterramento. --IMO090--.	R\$ 242,71	1	
UDS081	SERVICO - RETIRADA de vao de rede aerea de baixa tensao 220_380v --IMO091--.	R\$ 69,65	1	
UPR0090	ATERRAMENTO SIMPLES - EXCLUSIVO DE IP.	R\$ 44,57	12	R\$ 534,84
ICB998	Cordoalha --metro linear-- em aço, Zincado, Diametro 6,4mm - Aterramento--	R\$ 0,96	20	
CNT019	Haste para Aterramento em Aço Zincado, Cantoneira 5x25x25x2.400mm.	R\$ 16,37	1	
UPR0091	ESTRUTURA SECUNDÁRIA TRIFÁSICA - rede aérea de baixa tensão, EXCLUSIVA DE IP.	R\$ 89,34	7	R\$ 625,38
CNT009	Cinta Aço Zincado a Quente, para Poste Circular, 220mm, Conforme Norma ABNT NBR 8158, 8159 e 6547	R\$ 11,60	1	
CNT004	Cinta Aço Zincado a Quente, para Poste Circular, 240mm, Conforme Norma ABNT NBR 8158, 8159 e 6547	R\$ 16,03	1	
CNT024	Parafuso Frances, Aço Zincado, Rosca M-16, comprimento 45mm, Normas da ABNT NBR 8158, 8159 e 6547	R\$ 3,51	4	
CNT023	Porca Quadrada, Aço Carbono Zincado, 24x24mm, Rosca M-16, Conforme Normas ABNT NBR 8158, 8159 E 6547.	R\$ 1,26	4	
CNT016	Armacao Secundaria, com 2 Estribos, Aço Carbono, com Haste, Construtivas ABNT NBR 8158, 8159 e 6547--	R\$ 23,19	1	
CNT018	Isolador Roldana, Porcelana, 80x80mm.	R\$ 9,72	2	

UPR0106	LUMINÁRIA (SOMENTE MATERIAL) LED - GRID280 em ponto ornamental.	R\$ 1.439,42	12	R\$ 17.273,04
ILP026	Luminária LED280 - IP66-IP44, com kit--driver, supressor, rele-- potencias 241-280W-127 220v - NTIP-1.01-NTD 3.40.	R\$ 1.438,34	1	
CNC002	Conector de Torcao - Dedal - Isolado, Polipropileno, 750v, temp. 105graus, Capacidade 2,5 a 10mm2.	R\$ 0,36	3	
UPR0108	INSTALAÇÃO - Poste de aço, reto, circular, engastado de 4,70 metros, com estrutura completa - PAR4,7. (ABNT NBR-5410 item 4.2.2.2.1 neutro PEN/TN-S)	R\$ 724,58	2	R\$ 1.449,16
IPO017	Poste de Aço, Galvanizado, Conico Continuo, Reto, Topo de 60mm, Ponteira de 50,8mm, Altura Util 4,7 metros, Engaste de 1000mm.	R\$ 591,21	1	
UDS049	SERVICO - INSTALACAO de poste de aço, engastado, qualquer modelo, 5,0 metros, altura util, com conjunto de luminaria --IMO001_ IMO051--.	R\$ 117,00	1	
CNC003	Conector Cunha Tipo H ---AWG x mm2-- 1,5mm2 x 1-0AWG ---mm2 x mm2-- 1,5mm2 x 50mm2.	R\$ 3,09		
ICB021	Cabo Flexivel, Cobre, Classe 4, 750v, 4mm2, PVC.	R\$ 1,48		
CNT019	Haste para Aterramento em Aço Zincado, Cantoneira 5x25x25x2.400mm.	R\$ 16,37	1	
ICB001	Cabo Cobre Isolado, PVC, 0,6-1Kv, Classe 2, 2x4mm2, 7Fios, com Capa PVC.	R\$ 4,83		
UPR0136	INSTALAÇÃO - Poste de concreto, circular, 9/150daN - sem ponteira PSC9-150 - Padrão Neoenergia. (ABNT NBR-5410 item 4.2.2.2.1 neutro PEN/TN-S)	R\$ 938,73	1	R\$ 938,73
IPO017	Poste de Aço, Galvanizado, Conico Continuo, Reto, Topo de 60mm, Ponteira de 50,8mm, Altura Util 4,7 metros, Engaste de 1000mm.	R\$ 591,21	1	
UDS065	SERVICO - INSTALACAO de poste de concreto de 9,0 a 16,0 metros - 200 a 400daN, com conjunto de luminaria e-ou projetor --IMO006_ IMO064_ IMO066_ IMO089--.	R\$ 347,52	1	
UPR0138	INSTALAÇÃO - Poste de concreto, circular, 9/600daN - sem ponteira PSC9-600 - Padrão Neoenergia. (ABNT NBR-5410 item 4.2.2.2.1 neutro PEN/TN-S)	R\$ 2.075,08	7	R\$ 14.525,56
IPO019	Poste de Concreto, Seccao Circular, 9-600daN, sem Ponteira.	R\$ 1.727,56	1	
UDS065	SERVICO - INSTALACAO de poste de concreto de 9,0 a 16,0 metros - 200 a 400daN, com conjunto de luminaria e-ou projetor --IMO006_ IMO064_ IMO066_ IMO089--.	R\$ 347,52	1	
UPR0143	INSTALAÇÃO - Poste de concreto, circular, 16/200daN - com ponteira, estrutura completa - PCR16. (ABNT NBR-5410 item 4.2.2.2.1 neutro PEN/TN-S)	R\$ 1.797,93	3	R\$ 5.393,79
IPO006	Poste de Concreto, Seccao Circular, 16-200daN, com Ponteira em Aço, Tubo 300x100mm.	R\$ 1.208,73	1	
UDS065	SERVICO - INSTALACAO de poste de concreto de 9,0 a 16,0 metros - 200 a 400daN, com conjunto de luminaria e-ou projetor --IMO006_ IMO064_ IMO066_ IMO089--.	R\$ 347,52	1	
CNC003	Conector Cunha Tipo H -- --AWG x mm2-- 1,5mm2 x 1-0AWG -- --mm2 x mm2-- 1,5mm2 x 50mm2.	R\$ 3,09	2	
ICB021	Cabo Flexivel, Cobre, Classe 4, 750v, 4mm2, PVC.	R\$ 1,48	17	
CNT019	Haste para Aterramento em Aço Zincado, Cantoneira 5x25x25x2.400mm.	R\$ 16,37	1	
ICB003	Cabo Cobre Isolado, PVC, 0,6-1Kv, Classe 2, 4x4mm2, 7Fios, com Capa PVC.	R\$ 11,41	17	
UPR0146	INSTALAÇÃO - Abrigo para projetor em alvenaria - Aparente, com estrutura completa (APRE). (ABNT NBR-5410 item 4.2.2.2.1 neutro PEN/TN-S)	R\$ 894,91	4	R\$ 3.579,64
ABR003	Grade de Protecao em Aço Zincado, para Projetor em Alvenaria-Viaduto, com Tampa em Chapa Dobrada, 1.000x1.000mm, e Fixacao em Parabolit com Sistema Anti-Furto.	R\$ 838,89	1	
UDS071	SERVICO - INSTALACAO de projetor em solo ou alvenaria, incluindo regulagem e focalizacao --IMO046--.	R\$ 18,67	1	
CNC003	Conector Cunha Tipo H -- --AWG x mm2-- 1,5mm2 x 1-0AWG -- --mm2 x mm2-- 1,5mm2 x 50mm2.	R\$ 3,09	2	
ICB021	Cabo Flexivel, Cobre, Classe 4, 750v, 4mm2, PVC.	R\$ 1,48	10	
CNT019	Haste para Aterramento em Aço Zincado, Cantoneira 5x25x25x2.400mm.	R\$ 16,37	1	
UPR0176	ESTRUTURA-KIT (fiação, aterramento e conectores) - Poste de concreto, circular, 16/200daN - com ponteira.	R\$ 241,68	3	R\$ 725,04
CNC003	Conector Cunha Tipo H -- --AWG x mm2-- 1,5mm2 x 1-0AWG -- --mm2 x mm2-- 1,5mm2 x 50mm2.	R\$ 3,09	2	
ICB021	Cabo Flexivel, Cobre, Classe 4, 750v, 4mm2, PVC.	R\$ 1,48	17	
CNT019	Haste para Aterramento em Aço Zincado, Cantoneira 5x25x25x2.400mm.	R\$ 16,37	1	
ICB003	Cabo Cobre Isolado, PVC, 0,6-1Kv, Classe 2, 4x4mm2, 7Fios, com Capa PVC.	R\$ 11,41	17	
UPR0234	Retirada - poste de aço, curvo, duplo, engastado, ornamental de 7,50 a 10,50 metros altura útil (SOMENTE MÃO DE OBRA). (ABNT NBR-5410 item 4.2.2.2.1 neutro PEN/TN-S)	R\$ 99,22	4	R\$ 396,88
UDS056	SERVICO - RETIRADA de poste de aço, curvo, duplo, engastado de 7,50 a 10,50 metros, altura util, com conjunto de luminaria --IMO011--.	R\$ 99,22	1	
UPR0241	Instalação - poste de concreto, ornamental de 9,0 a 16,0 metros comprimento (SOMENTE MÃO DE OBRA). (ABNT NBR-5410 item 4.2.2.2.1 neutro PEN/TN-S)	R\$ 347,52	3	R\$ 1.042,56

**COMPANHIA ENERGÉTICA DE BRASÍLIA**

SEDE: SGAN-601 Bl. H 2º Pav. e Cobertura
Edifício ION - Asa Norte
Brasília/DF
CEP: 70.830-010
Contato: 61-3771-4325 ou 3771-4326



UDS065	SERVICO - INSTALACAO de poste de concreto de 9,0 a 16,0 metros - 200 a 400daN, com conjunto de luminaria e-ou projetor --IMO006_IMO064_IMO066_IMO089--.	R\$ 347,52	1	
UPR0242	Retirada - poste de concreto, ornamental de 9,0 a 16,0 metros comprimento (SOMENTE MÃO DE OBRA).	R\$ 212,64	5	R\$ 1.063,20
UDS066	SERVICO - RETIRADA de poste de concreto de 9,0 a 16,0 metros - 200 a 400daN, com conjunto de luminaria e-ou projetor --IMO014_IMO016--.	R\$ 212,64	1	
UPR0249	ESTRUTURA - Suporte modelo 04 pétalas.	R\$ 110,50	3	R\$ 331,50
SPT004	Suporte para 4 Luminárias, Tipo quatro Petalas, Base com Diametro Externo 127mm, Bracos com Tubos Retos, 90graus -- 60x253mm - 18graus - NTD-3.09.	R\$ 110,50	1	
UPR0256	Instalação - projetor em abrigo solo ou alvenaria (SOMENTE MÃO DE OBRA). (ABNT NBR-5410 item 4.2.2.2.1 neutro PEN/TN-S)	R\$ 18,67	4	R\$ 74,68
UDS071	SERVICO - INSTALACAO de projetor em solo ou alvenaria, incluindo regulagem e focalizacao --IMO046--.	R\$ 18,67	1	
UPR0273	ESTRUTURA - Projetor White (ornamental) até LED 200W -- 10.000 a 24.000lm (SOMENTE MATERIAL).	R\$ 1.206,77	4	R\$ 4.827,08
IPR064	Projetor BarramentoLED ate 100W a 200W, IP-66, 10.000 a 24.000lm, 5.000K, 50.000horas, Supressor e Driver 127 240v, Simetrico-Foco Medio.	R\$ 1.205,69	1	
CNC002	Conector de Torcao - Dedal - Isolado, Polipropileno, 750v, temp. 105graus, Capacidade 2,5 a 10mm2.	R\$ 0,36	3	

Custo da Obra

(Material e Serviço - Contrato nº 009/2022-CJU/CEB-H - ENGELUZ ILUMINAÇÃO E ELETRICIDADE LTDA)

Custo de Material IP - (a) --> R\$431.594,35

Custo de Serviço IP - (b) --> R\$57.533,79

Total Custo da Obra - (a+b) --> R\$ 489.128,14

QUADRO ESTATÍSTICA

NOVO PONTO ORNAMENTAL: 13

NOVO PONTO EM REDE AÉREA: 368

NOVO PONTO PROJETOR: 8

INSTALAÇÃO DE PROJETOR - HID / LED: 4

INSTALAÇÃO DE LUMINÁRIA - HID / LED: 453

Custo Direto

(Serviços Próprios, Despesas Financeiras e Tributárias - conforme NT n.º 1/2022 - CEB-IPES/DO/GPI)

* Etapa 01 - Projeto (c) --> 457 R\$ 180,96 R\$82.698,72

* Etapa 02 - "As built" (d) --> 457 R\$ 603,20 R\$275.662,40

* Etapa 02 - Fiscalização (e) --> 457 R\$ 856,55 R\$391.443,35

Subtotal Serviços Próprios (c+d+e) : R\$749.804,47

Imposto (ISS 2%) R\$ 10.003,01


Imposto (PIS 1,65%) R\$ 181,87

Imposto (COFINS 7,6%) R\$ 837,72

Total de Impostos (f) --> R\$ 11.022,60

Total Custo Direto (c+d+e+f) --> R\$ 760.827,07

ORÇAMENTO TOTAL - OBRA Rede Aérea + Custo da Obra + Custo Direto >>> R\$ 1.249.955,21

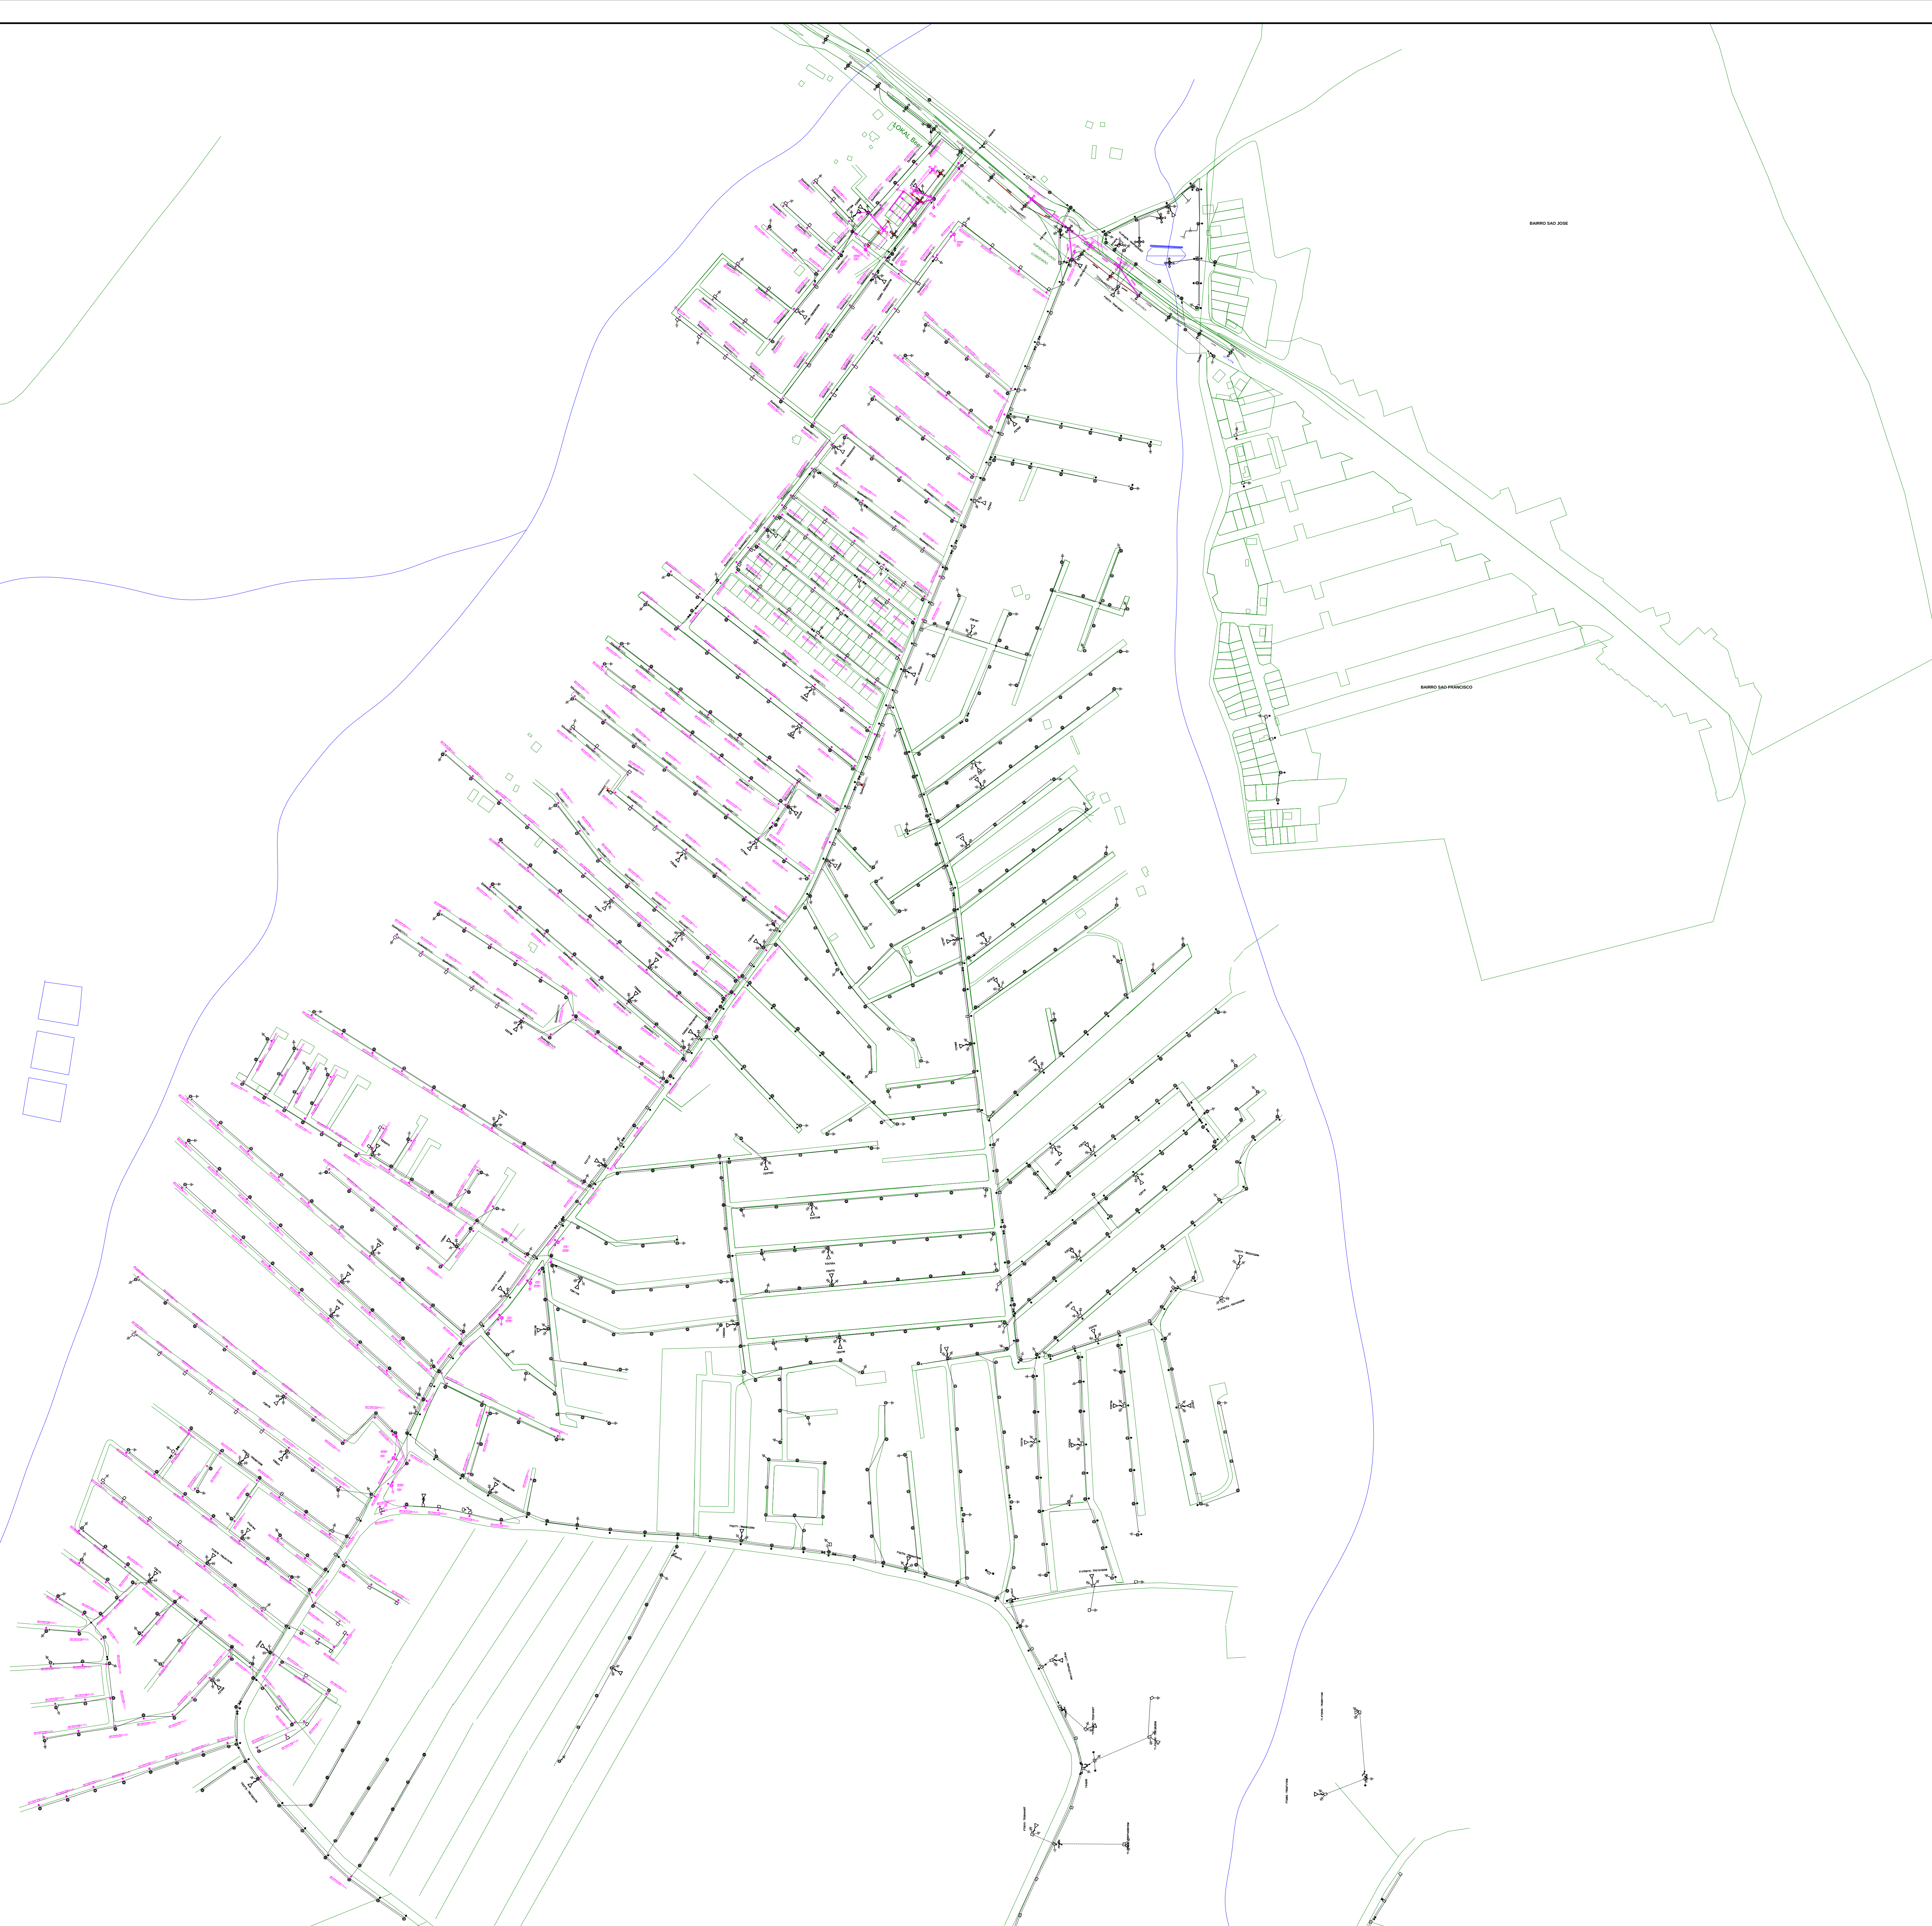

NOTAS:

RELAÇÃO DE ATIVIDADE:

- 1.31 321 und = Instalação de traco longo (35mm x 60mm) com luminária em barrame de LED 8W - BG.6LO6DE
- 2.31 271 und = Substituição de traco longo (35mm x 60mm) com luminária em barrame de LED 120W - BG.6LO6DE
- 3.01 60 und = Substituição de conjunto de luminária para LED 8W, instalado em qualquer traco de rede aérea.
- 4.01 40 und = Substituição de conjunto de luminária para LED 120W, instalado em qualquer traco de rede aérea.
- 5.34 14 und = RETIRADA - traco leve (FORA DE PADRÃO) em rede aérea.
- 6.31 21 und = RETIRADA - traco meio-pesado em rede aérea.
- 7.02 2 und = Instalação - poste de aço, altura 08 de 5,0m - PARS.
- 8.01 2 und = Instalação - poste de concreto, circular de 1620x900 (comprimento, com suporte de 04 pásolas e luminária LED 25W - PCRL6DE2D04).
- 9.01 2 und = INSTALAÇÃO - projeto em barrame at 120W em estrutura metálica coberta na QUADRA DE ESPRIMO (PJAEJ3E001).
- 10.03 und = RE-AMANHAMENTO - poste de concreto, circular de 1600x900 (comprimento, com suporte de 04 pásolas e luminária LED 25W - PCRL6DE2D04).
- 11.04 und = RETIRADA - poste de aço, curvo, diâmetro de 7,50 metros, instalado em LED 110W - PAD75DE31002).
- 12.02 und = RETIRADA - poste de concreto, circular de 1620x900 (comprimento, com suporte de 02 pásolas e luminária LED 25W - PCRL6DE2D02).
- 13.01 2 und = Instalação - v-lua de baia teste 220/380, para NUTRENERGIA.

CBS.

- 1- TODOS A QUALQUER MATERIAL (COM A FUNÇÃO DE LUMINAÇÃO DA VIA) RETIRADO DA REDE AEREA DEVERÁ SER RECOLHIDO E DEPOSITADO NA DEPÓSITAÇÃO DA CEBEPES (SIA) SEJA DE ÁREA PÚBLICA OU PRIVADA.
- 2- NO CASO DE INSTALAÇÃO DE BRANCO LONGO, SE PORVENTURA A LUMINÁRIA FICAR PERTO DA REDE DE MÊDIA TENSÃO (15kV - 138kV), DEVERÁ SUBSTITUIR PARA BRANÇO MÉDIO.
- 3- NO CASO DE INSTALAÇÃO DE BRANCO LONGO, SE PORVENTURA A VIA FOR INFERIOR 4,0m, DESCONTANDO 2,0m DE CADA CALÇADA, DEVERÁ SUBSTITUIR PARA BRANÇO MÉDIO.
- 4- TODOS OS PONTOS QUE QUISEREM CONSTRUIR E/OU RECONSTRUIR METAISCAIS DEVERÃO SER REVISADOS POR ATENDENTES DA CEBEPES.
- 5- CADA PÓSTE DEVERÁ UTILIZAR HASTE DE AÇO GALVANIZADO PARA ATERRAMENTO DE MASSA.
- 6- TODOS OS CABO DE EM PELO ALUMÍNIO, DEVERÃO SER LANÇADOS AOS SOLOS ISOLADOS EM ELEITRODUTO CORRUGADO DE 2".
- 7- NA QUADRA CORREDOIRA, DEVERÁ INSTALAR UMA CORRALHOA DE 25mm AO LONGO DO CIRCUITO PARA ATRAPANHAMENTO DE MASSAS DOS PROTECTORES.
- 8- NA BASE DOS PÓSTES DE AÇO, RETO DE 5,0m, DEVERÃO INSTALAR UMA MALHA DE TÊRRA COM 3 (TÊRES) HASTES CONECTANDO A CORRALHOA.

PROCESSO SEI Nº. 00144-00000217/2023-16

RELAT DE INGENHARIA (1)	REDE AEREA (m)		POSTE (S.D.T)		CABO	TRANSFORMADOR	CHAVE (S.D.T)
	AT	AT/BT	BT	AT	AT/BT	BT	m
DETALHADO							
DETALHADO							

CEB - HOLDING S.A.
CEB-IPES/DO/GPI- Gerência de Projetos e Implantação de IP

Projeto: ALEXANDRE

Aprovação: ENG. PERICLES

Data: 13/11/2003

Escala: 1:250

PROJETO DE ILUMINAÇÃO
MELHORIA DE IP
MORRO DA CRUZ
(ETAPA 4)
SÃO SEBASTIÃO

Referência: REDE NUTR

Projeto Nº: **23CEB403**

Folha: 1/1

Ofício Nº 303/2023 - CEB-IPES/DO/GPI

Brasília-DF, 16 de novembro de 2023.

Ao Senhor

ROBERTO MEDEIROS SANTOS

Administrador Regional

Administrador Regional de São Sebastião

Brasília - DF

Assunto: Implantação de Postes - LED Bairro Morro da Cruz São Sebastião.

Senhor Administrador,

1. Em atendimento ao Ofício Nº 58/2023 - RA-SAO/COAG (126319966), no qual Vossa Senhoria solicita projeto/orçamento para implantação de iluminação pública para o Bairro Morro da Cruz São Sebastião, encaminhamos para sua apreciação, com valores atualizados, o Projeto Estimativo 23CEB403 (127171802) e a Planilha Orçamentária nº 23CEB403 (127171310).
2. Para a execução dos serviços descritos na Planilha Orçamentária citada, o valor total é de **R\$ 1.249.955,21 (um milhão duzentos e quarenta e nove mil novecentos e cinquenta e cinco reais e vinte e um centavos)**, já incluso o Imposto Sobre Serviço - ISS.
3. Confirmado o interesse pela realização dos serviços descritos, deverá ser emitida uma Nota de Empenho exclusiva em favor da COMPANHIA ENERGÉTICA DE BRASÍLIA - CEB, CNPJ 00.070.698/0001-11, como também a celebração de Contrato Administrativo para este fim.
4. Esclarecemos que o orçamento tem validade de **90 (noventa)** dias, a contar da data de emissão desta Carta, e o prazo de execução é de até **180 (cento e oitenta)** dias a partir da data de assinatura do referido contrato.
5. Nos colocamos à disposição para esclarecimentos adicionais caso necessário.

Atenciosamente,



Documento assinado eletronicamente por **PERICLES CERQUEIRA SANTANA - Matr.0004674-4, Profissional de Nível Superior - Engenheiro(a)**, em 16/11/2023, às 16:43, conforme art. 6º do Decreto nº 36.756, de 16 de setembro de 2015, publicado no Diário Oficial do Distrito Federal nº 180, quinta-feira, 17 de setembro de 2015.



A autenticidade do documento pode ser conferida no site:
[http://sei.df.gov.br/sei/controlador_externo.php?](http://sei.df.gov.br/sei/controlador_externo.php?acao=documento_conferir&id_orgao_acesso_externo=0)
[acao=documento_conferir&id_orgao_acesso_externo=0](http://sei.df.gov.br/sei/controlador_externo.php?acao=documento_conferir&id_orgao_acesso_externo=0)
verificador= **127171942** código CRC= **AAD6133C**.

"Brasília - Patrimônio Cultural da Humanidade"
SGAN Quadra 601, Bloco H, Edifício ÍON Escritórios Eficientes - Bairro Asa Norte - CEP 70830-010 - DF
Telefone(s):
Sítio

00144-00000217/2023-16

Doc. SEI/GDF 127171942



Governo do Distrito Federal
Administração Regional de São Sebastião - RA XIV
Gabinete da Administração Regional de São Sebastião

Despacho- RA-SAO/GAB

Brasília, 16 de novembro de 2023.

À Coordenação de Administração Geral - COAG

Assunto: Implantação de Rede com Postes no Bairro Morro da Cruz.

Senhor Coordenador de Administração Geral, encaminhamos para conhecimento e providências o Ofício Nº 303/2023 - CEB-IPES/DO/GPI Doc. SEI/GDF 127171942, que trata sobre o projeto e orçamento para implantação de rede elétrica no **Bairro Morro da Cruz- São Sebastião**, 4a Etapa, projeto n. 00403-RDI-1 - 127171802 - BAIRRO MORRO DA CRUZ - SÃO SEBASTIÃO e orçamento - 127171310, ficando no valor de R\$ 1.249.955,21 (um milhão, duzentos e quarenta e nove mil, novecentos e cinquenta e cinco reais e vinte e um centavos).

ROBERTO MEDEIROS SANTOS

Administrador Regional de São Sebastião - RA-SAO-XIV



Documento assinado eletronicamente por **ROBERTO MEDEIROS SANTOS - Matr.1710695-8, Administrador(a) Regional de São Sebastião**, em 16/11/2023, às 17:29, conforme art. 6º do Decreto nº 36.756, de 16 de setembro de 2015, publicado no Diário Oficial do Distrito Federal nº 180, quinta-feira, 17 de setembro de 2015.



A autenticidade do documento pode ser conferida no site:
[http://sei.df.gov.br/sei/controlador_externo.php?](http://sei.df.gov.br/sei/controlador_externo.php?acao=documento_conferir&id_orgao_acesso_externo=0)
[acao=documento_conferir&id_orgao_acesso_externo=0](http://sei.df.gov.br/sei/controlador_externo.php?acao=documento_conferir&id_orgao_acesso_externo=0)
verificador= **127179659** código CRC= **886E3318**.

"Brasília - Patrimônio Cultural da Humanidade"
Quadra 101 Conjunto 11 Área Especial nº 03 - Bairro Residencial Oeste - CEP 71692-063 - DF
Telefone(s): (61) 3550-6505
Site - www.saosebastiao.df.gov.br

00144-00000217/2023-16

Doc. SEI/GDF 127179659



Governo do Distrito Federal
Administração Regional de São Sebastião - RA XIV

Coordenação de Administração Geral

Memorando Nº 10/2023 - RA-SAO/COAG

Brasília-DF, 17 de novembro de 2023.

À Coordenação de Licenciamento, Obras e Manutenção (COLOM) e a Diretoria de Aprovação e Licenciamento (DIALIC),

Assunto: Elaboração de Projeto Básico

1. Senhor Diretor de Aprovação e Licenciamento, em atenção ao Despacho RA-SAO/GAB (SEI nº 127179659) e conforme reunião realizada na data de 24/08/2023, na sala da Coordenação de Administração Geral com o Diretor de Aprovação e Licenciamento, que voluntariou-se para a feitura do Projeto Básico, encaminho os autos para elaboração do Projeto Básico referente à implantação de rede elétrica no **Bairro Morro da Cruz- São Sebastião, 4a** Etapa.

Atenciosamente,

Ney Leite Romão

Coordenador de Administração Geral Substituto



Documento assinado eletronicamente por **NEY LEITE ROMÃO - Matr.0091384-7, Coordenador(a) de Administração Geral substituto(a)**, em 17/11/2023, às 10:13, conforme art. 6º do Decreto nº 36.756, de 16 de setembro de 2015, publicado no Diário Oficial do Distrito Federal nº 180, quinta-feira, 17 de setembro de 2015.



A autenticidade do documento pode ser conferida no site:
http://sei.df.gov.br/sei/controlador_externo.php?acao=documento_conferir&id_orgao_acesso_externo=0
verificador= **127218422** código CRC= **CBD0548E**.

"Brasília - Patrimônio Cultural da Humanidade"
Quadra 101 Conjunto 11 Área Especial nº 03 - Bairro Residencial Oeste - CEP 71692-063 - DF
Telefone(s): (61) 3550-6508
Site - www.saosebastiao.df.gov.br